

OBEC HORNÁ SÚČA

Obecný úrad Horná Súča č. 233, 913 33 Horná Súča

S 1405/2016-1098

V Hornej Súči, dňa 21.06.2016

Verejná vyhláška

O Z N Á M E N I E

o začatí stavebného konania a upustenie od ústneho konania a miestneho zisťovania.

Stavebníci Mgr. Igor Juhás s manželkou Ing. Zuzanou Juhásovou rod. Piešovou, obaja bytom Znievská 3, 851 06 Bratislava, podali dňa 13.05.2016 a doplnili 21.06.2016, na Obecný úrad v Hornej Súči žiadosť o vydanie povolenia na zmenu dokončenej stavby chaty súp.č. 1192 na pozemku parc.č. 8592 v obci Horná Súča.

Názov stavby: **„Prístavba rekreačnej chalupy“.**

Stavebníci žiadajú o povolenie zmeny dokončenej stavby chaty súp.č. 1192 na pozemku parc.č. 8592 v obci Horná súča podľa priloženej projektovej dokumentácie, ktorú vypracoval Ing. Michal Cverenkár, bytom Horná Súča – Trnávka č. 949, 913 33 Horná Súča, podľa ktorej sa plánuje realizácia prístavby, kde vznikne miestnosť kúpeľňa s vnútornými inštaláciami, dispozičné riešenie existujúcej stavby sa nemení. Pripojenia na inžinierske siete sa nemenia.

Obec Horná Súča, ako vecne a miestne príslušný stavebný úrad podľa § 117 ods. 1 zákona č. 50/1976 Zb. o územnom plánovaní a stavebnom poriadku, (ďalej len stavebný zákon) v znení neskorších predpisov **o z n a m u j e** začatie stavebného konania v súlade s ustanovením § 61 odst. 1 stavebného zákona známym účastníkom konania a dotknutým orgánom štátnej správy.

Nakoľko sú stavebnému úradu dobre známe pomery staveniska a žiadosť poskytuje dostatočný podklad pre posúdenie, **upúšťa** v zmysle § 61 ods. 2 zákona č. 50/1976 Zb. o územnom plánovaní a stavebnom poriadku (stavebný zákon) v znení neskorších predpisov od miestneho zisťovania a ústneho konania.

Stavebník doplní k žiadosti o vydanie stavebného povolenia na zmenu dokončenej stavby prílohy v súlade s § 8 a § 9 Vyhlášky MZP SR č. 453/2000 Z.z. primerane v rozsahu povoľovanej stavby.

Účastníci konania môžu v zmysle § 61 stavebného zákona svoje námietky a pripomienky k žiadosti písomne uplatniť na Obecnom úrade v Hornej Súči a to najneskôr do **10 dní odo dňa doručenia** tohoto oznámenia.

V rovnakej lehote oznámia svoje stanoviská dotknuté orgány štátnej správy, inak stavebný úrad nemusí na ne prihliadať.

Do podkladov žiadosti môžu účastníci konania nahliadnuť na Obecnom úrade v Hornej Súči počas úradných hodín po predošlej telefonickej dohode alebo u stavebníkov Mgr. Igora Juhása s manželkou Ing. Zuzanou Juhásovou rod. Piešovou, Znievská 3, 851 06 Bratislava.

OBEC
Horná Súča
PSČ: 913 33



Ing. Juraj Ondračka
starosta obce

Toto oznámenie bude účastníkom konania, ktorých pobyt nie je známy, doručené formou verejnej vyhlášky v súlade s § 26 ods. 1 a 2 zákona č. 71/1967 Zb. o správnom konaní v znení neskorších predpisov, spolu s prílohou – výkres s vyznačením umiestnenia stavby, po dobu min. 15 dní na úradnej tabuli Obce Horná Súča.

Vyvesené dňa: *22.6.2016* Zvesené dňa: Potvrdené dňa:

pripomienky boli / neboli

Obecný úrad Horná Súča
podpis, pečiatka

Doručí sa:

Žiadatelia:


1. Mgr. Igor Juhás, Znievska 3, 851 06 Bratislava,
2. Ing. Zuzana Juhásová, Znievska 3, 851 06 Bratislava

Ostatní účastníci konania:

3. Ing. Michal Cverenkár, Horná Súča – Trnávka č. 949, 913 33 Horná Súča
4. Ján Stehlík, Horná Súča – Vlčí Vrch č. 756, 913 33 Horná Súča
5. František Stehlík, Krnov č. 80, 687 71 Bojkovice, ČR
6. Milan Stehlík, Sady Cyrila a Metoda č. 20/18, 018 51 Nová Dubnica
7. Tibor Stehlík, Slavkov č. 97, 687 64 Horné Nemči, ČR
8. Viliam Stehlík, Moravské Lieskové č. 8, 916 42 Moravské Lieskové
9. Terézia Blažejová, č. 266, 913 03 Drietoma
10. Katarína Daniová, č. 292, 913 03 Drietoma
11. Zita Bečárová, Východná 2337/17, 911 08 Trenčín
12. Jozef Blažej, č. 109, 913 04 Chochoľná – Velčice
13. Dušan Stehlík, Teplická 863/101, 914 01 Trenčianska Teplá
14. Miroslav Stehlík, Teplická 863/101, 914 01 Trenčianska Teplá
15. Obec Horná Súča, Horná Súča 233, 913 33 Horná Súča
16. Júlia Sanitřrková, č. 180, 020 61 Lednické Rovne
17. Jozef Repa, Repákovci 827, 913 32 Dolná Súča
18. PaedDr. Mária Plačková, Ľudovíta Okánika 594/14, 949 01 Nitra – Chrenová
19. Mgr. Petronela Mikuščáková, Jiráskova 6035/4, 917 02 Trnava
20. Právni nástupcovia po nebohom Jurajovi Gagovi, naposledy bytom Horná Súča č. 598 –
doručenie formou verejnej vyhlášky

Dotknuté orgány:

21. Okresný úrad Trenčín, Odbor starostlivosti o životné prostredie – odpady, Hviezdoslavova 3, 911 01 Trenčín

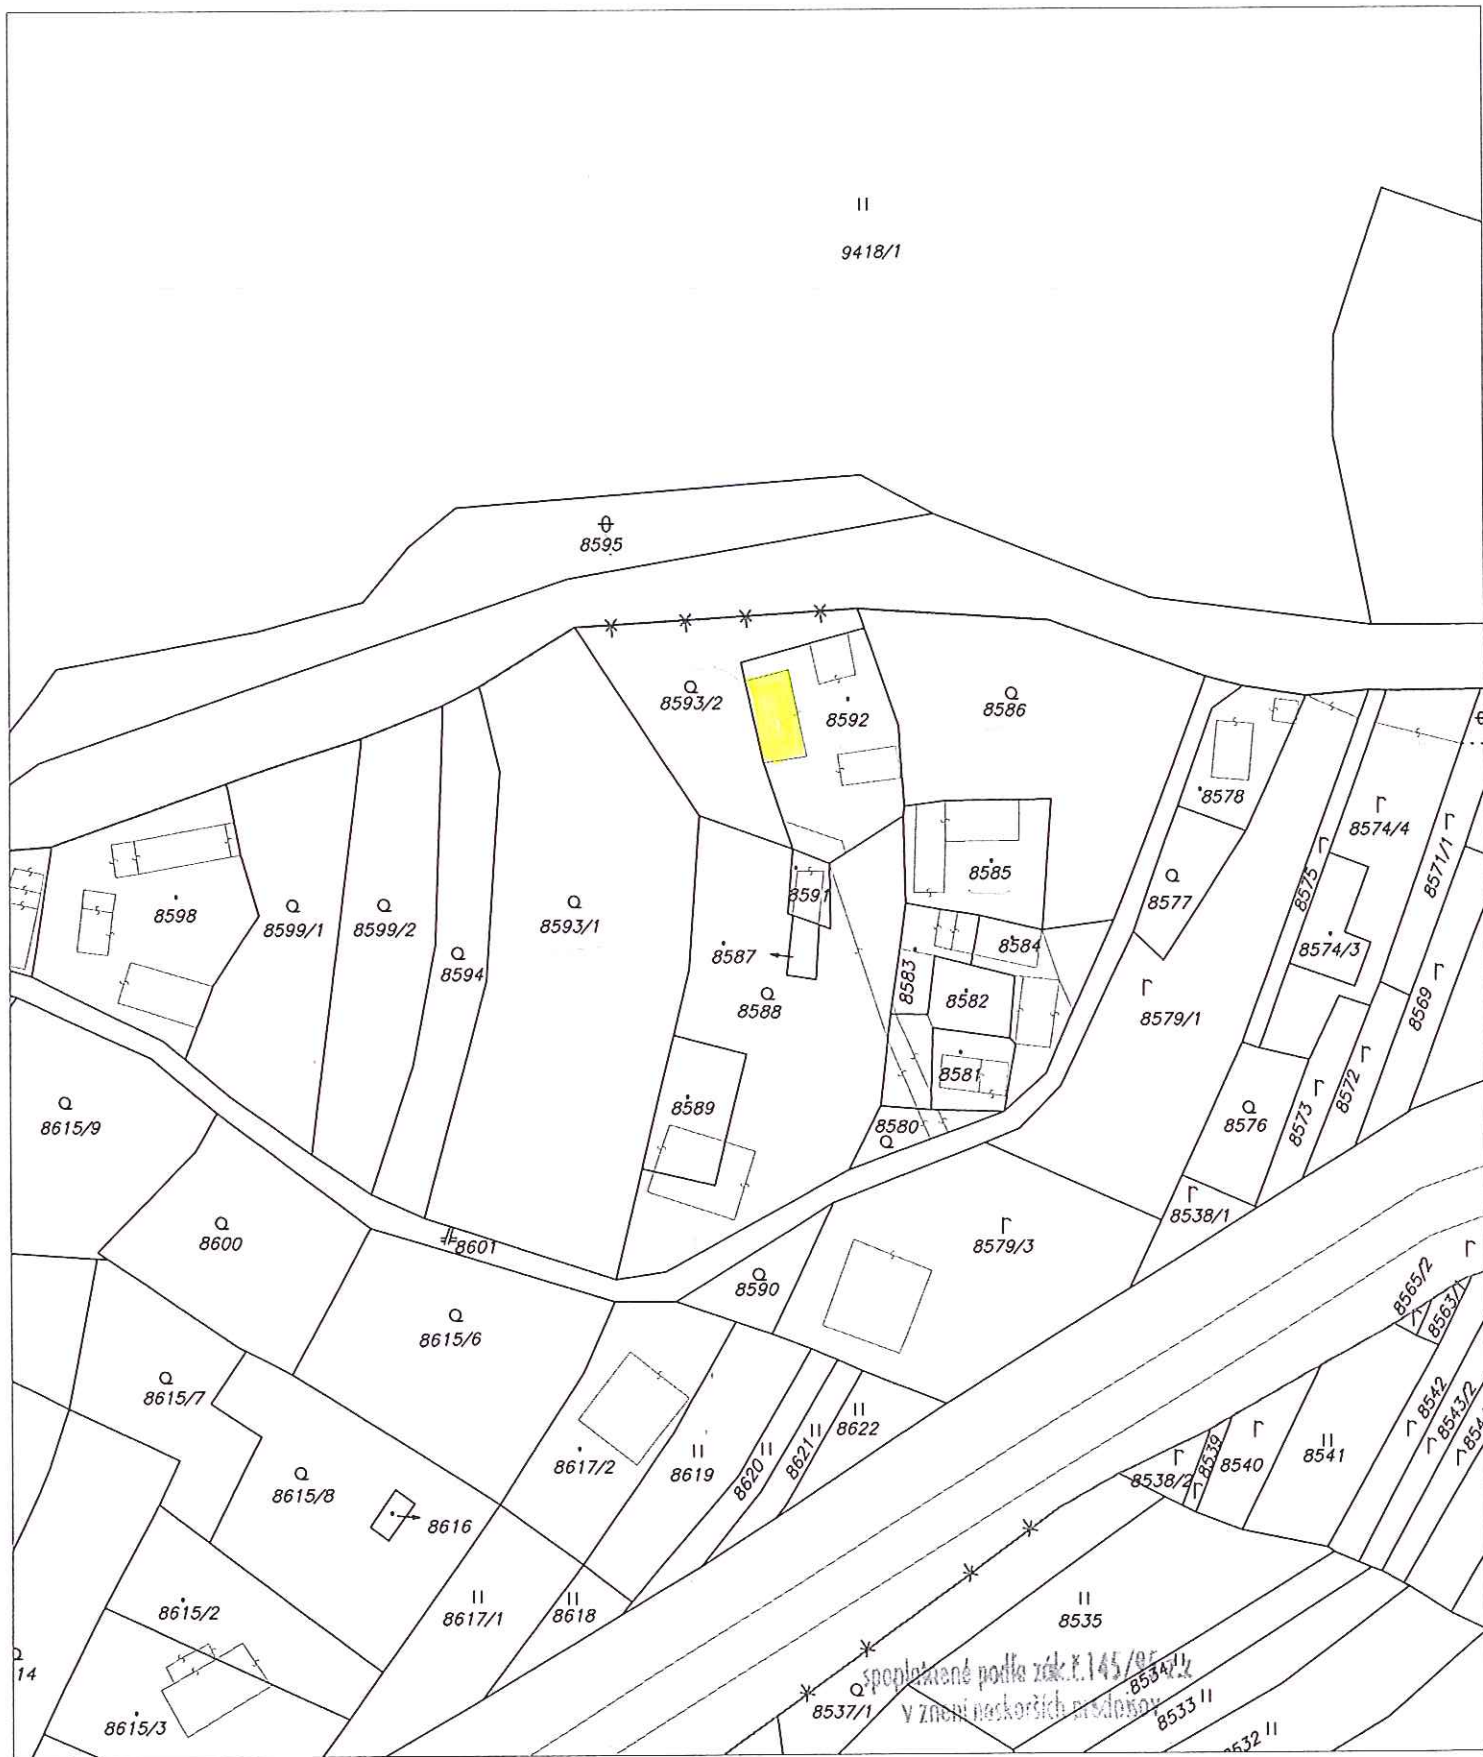

D: A95-
 250516-
 0038

Okresný úrad Trenčín katastrálny odbor	Okres Trenčín	Obec HORNÁ SÚČA	Kat. územie HORNÁ SÚČA
	Číslo zákazky 1589/16	Vektorová mapa	Mierka 1 : 1000 Kód 3
KÓPIA KATASTRÁLNEJ MAPY			
na parcelu: č. 8592, 8593/2			
Vyhotožil		  Pečiatka a podpis	
Dňa 05.05.2016	Meno Kašík Ján		