

OBEC HORNÁ SÚČA

Horná Súča č. 233, 913 33 Horná Súča

S/OcÚHS/620/2017-006

v Hornej Súči, dňa 20.10.2017

Verejná vyhláška

STAVEBNÉ POVOLENIE

Obec Horná Súča, ako vecne a miestne príslušný správny orgán podľa § 117 ods. 1 zákona č. 50/1976 Zb. o územnom plánovaní a stavebnom poriadku, (ďalej len stavebný zákon), v znení neskorších predpisov preskúmal žiadosť stavebníkov Zdenka Hulváka, bytom Dúbrava č. 510 a Simony Hamajovej, bytom Dolná Závrská č. 623, 913 33 Horná Súča, podľa § 37, 62 a 63 stavebného zákona v spojenom územnom a stavebnom konaní v súlade s § 39a ods. 4 stavebného zákona s dotknutými orgánmi štátnej správy a známymi účastníkmi konania a rozhodol takto:

Stavbu

„Rodinný dom Horná Súča – Dolná Závrská“

pre stavebníkov: Zdenka HULVÁKA
trvale bytom: Horná Súča – Dúbrava č. 510, 913 33 Horná Súča
a Simonu HAMAJOVÚ
trvale bytom: Horná Súča – Dolná Závrská č. 623, 913 33 Horná Súča
na pozemkoch : parc. č. 5245/1 CKN – orná pôda s výmerou 850 m² a
parc. č. 5246/6 CKN – orná pôda s výmerou 324 m²

katastrálne územie: Horná Súča, v intraviláne obce Horná Súča
pozostávajúcu zo:

1. Samostatne stojaceho rodinného domu s jedným 4 - izbovým bytom

Podpivničenie: nie

Prízemie: závetrie, predsieň, špajza, komora, WC, chodba+schodiskový priestor, kuchyňa, obývacia izba, terasa, garáž, technická miestnosť

Podkrovie: schodisko, chodba, izba, izba, izba, šatník, WC, kúpeľňa, balkón

2. Vnútorých rozvodov: zdravotníckej, elektroinštalácie, vykurovania,

3. Žumpa s objemom 12 m³

4. Spevnené plochy – vjazd a odstavná plocha pre 2 automobily

podľa § 39a, § 66 stavebného zákona č. 50/1976 Zb. v znení neskorších predpisov a §4 a §10 vyhl.č.453/2000 Z. z.

p o v o ľ u j e.

Pre umiestnenie a uskutočnenie stavby sa určujú tieto podmienky:

1. Stavebníkom rodinného domu je Zdenko Hulvák, Horná Súča – Dúbrava č. 510, a Simona Hamajová, Horná Súča – Dolná Závrská č. 623, 913 33 Horná Súča.

2. Stavba bude uskutočnená podľa dokumentácie overenej v stavebnom konaní, ktorá je súčasťou tohto stavebného povolenia. Prípadné zmeny nesmú byť urobené bez predchádzajúceho povolenia stavebného úradu.
3. Podmienky pre polohové a výškové umiestnenie stavby:
 - stavebná čiara: z pohľadu od hlavnej komunikácie v súlade s okolitou zástavbou, Rodinný dom bude umiestnený z pohľadu od hlavnej komunikácie vo vzdialenosti 13,50 m od spoločnej hranice pozemkov 5246/6 (stavebný pozemok) a 15272/13 (miestna komunikácia) šírka priečelia stavby: 11,30 m
 - minimálne vzdialenosti od hraníc pozemkov a stavieb:
 - od pozemku parc. č. 5246/1 CKN – 2,00 m
 - od pozemku parc. č. 5231/1 CKN (3970 EKN) – 23,10 m
 - od pozemku parc. č. 5244 CKN (EKN) – 10,50 m
 - od RD súp. č. 605 na pozemku parc. č. 5246/2 – nad 20,00 m
 - výškové zónovanie stavby RD : $\pm 0,00\text{m}$ = podlaha prízemia novostavby RD vo výške – 0,55 m od upraveného terénu – t.j. 332,400 m.n.m BPV
 - výška stavby RD od $\pm 0,00\text{m}$ po hrebeň strechy: 7,225 m
 - min. vzdialenosť od príľahlého okraja vozovky: 13,50 m
 - zastavaná plocha RD: 126,34 m²
 - celková úžitková plocha RD: 175,70 m²
 - obytná plocha RD: 83,60 m²
4. Podmienky napojenia RD na inžinierske siete a úpravu staveniska:
 - voda: z individuálneho zdroja - studňa, na ktorú bolo vydané Rozhodnutie o umiestnení stavby Obcou Horná Súča pod č. S/OcÚHS/619/2017-003 dňa 25.07.2017 a pre ktorú bude vydané samostatné stavebné povolenie Obcou Horná Súča ako príslušným špeciálnym stavebným úradom,
prípojka vody z verejného vodovodu bude riešená samostatným ohlásením drobnej stavby po majetko-právnom vysporiadaní pozemkov pod stavbou,
 - kanalizácia: kanalizačnou prípojkou cez pozemok parc. č. 5246/6 CKN do nepriepustnej žumpy s objemom 12,00 m³ na p. č. 5246/6 a 5245/1 CKN (alt. do kanalizačnej šachty)
 - elektrika: bude riešená samostatným ohlásením drobnej stavby
 - odkanalizovanie dažďových vôd: na terén, na pozemku stavebníka
 - vykurovanie: kotlom na tuhé palivo a doplnkovým zdrojom tepla bude krb
 - napojenie na cestnú komunikáciu: vjazdom z miestnej komunikácie cez premostenie na ktoré bolo vydané Rozhodnutie o umiestnení stavby Obcou Horná Súča pod č. S/OcÚHS/616/2017-009 dňa 20.09.2017 a pre ktorú bude vydané samostatné stavebné povolenie Obcou Horná Súča ako príslušným špeciálnym stavebným úradom.
- požiadavky na fasádu: nie
- oplotenie: áno
- spevnené plochy: áno – odstavná plocha na parkovanie 2 osobných automobilov
5. Podmienky architektonické:
 - podpivničenie – nie,
 - podlažnosť – prízemie s obytným podkrovím,
 - tvár zastrešenia strechy – sedlová,
6. Stavebník zabezpečí vytýčenie priestorovej polohy osobou na to oprávnenou.
7. Pri uskutočňovaní stavby je nutné dodržiavať predpisy týkajúce sa bezpečnosti práce a technických zariadení a dbať na ochranu a zdravie osôb na stavenisku, zvlášť vyhl. č. 147/2013 Z.z. o bezpečnosti práce a technických zariadení pri stavebných prácach, dbať o ochranu zdravia osôb na stavenisku.
8. Pri stavbe budú dodržané ustanovenia § 43d, § 43e, § 47 až § 53 stavebného zákona

v znení neskorších predpisov upravujúce požiadavky na uskutočňovanie stavieb v návaznosti na vyhl. č. 532/2002 Z.z., ktorou sa ustanovujú podrobnosti o všeobecných technických požiadavkách na výstavbu a o všeobecných technických požiadavkách na stavby užívané osobami s obmedzenou schopnosťou pohybu a orientácie a príslušné technické normy.

9. Celkový náklad stavby: cca 110.000 EUR.
10. Začatie stavby: po nadobudnutí právoplatnosti tohto stavebného povolenia.
11. Ukončenie stavby: do 11/2019.
12. Stavbu bude uskutočňovať zhotoviteľ svojpomocne.
13. Stavebný dozor bude vykonávať : Ing. Igor Gunár, Karpatská 58, 911 01 Trenčín.
14. Stavebník je povinný:
 - Oznámiť stavebnému úradu začatie stavby.
 - V zmysle § 100 stavebného zákona umožniť orgánom štát. stavebného dohľadu a nimi prizvaným znalcom vstupovať na stavenisko a do stavby, nahliadnuť do PD a vytvárať predpoklady pre výkon štát. stavebného dohľadu.
 - Uskutočňovať stavbu podľa projektu a to so všetkými technickými požiadavkami na výstavbu.
 - Viesť stavebný denník v zmysle § 46d) stavebného zákona, resp. jednoduchý záznam o stavbe.
 - Stavebník je povinný označiť stavenisko s uvedením stavebných údajov o stavbe a účastníkoch výstavby v zmysle § 43 i ods. 3 písm. b) stavebného zákona - oznámenie „STAVBA POVOLENÁ“ je prílohou tohto rozhodnutia.
15. Podľa § 64 ods.1 stavebného zákona je potrebné dodržiavať podmienky, vyjadrenie a stanoviská:
 - 15.1. *Slovak Telekom a.s., Trenčín :*

Nedôjde k styku so sieťami elektronických komunikácií (ďalej len SEK) spoločnosti Slovak Telekom a.s. a/alebo DIGI SLOVAKIA, s.r.o.
 1. Existujúce zariadenia sú chránené ochranným pásmom (§ 68 zákona č. 351/2011 Z.z.) a zároveň je potrebné dodržať ustanovenie § 65 zákona č. 351/2011 Z.z. o ochrane proti rušeniu.
 2. Vyjadrenie stráca platnosť uplynutím doby platnosti uvedenej vyššie vo vyjadrení, v prípade zmeny vyznačeného polygónu dôvodu žiadosti, účelu žiadosti, v prípade, ak uvedené parcelné číslo v žiadosti nezodpovedá vyznačenému polygónu alebo ak si stavebník nesplní povinnosť podľa bodu 3.
 3. Stavebník, alebo ním poverená osoba, je povinná v prípade ak zistil, že jeho zámer je v kolízii so SEK Slovak Telekom, a.s., a/alebo DIGI SLOVAKIA, s.r.o. alebo zasahuje do ochranného pásma týchto sietí (najneskôr pred spracovaním projektovej dokumentácie stavby), vyzvať spoločnosť Slovak Telekom, a.s. na stanovenie konkrétnych podmienok ochrany alebo preloženia SEK prostredníctvom zamestnanca spoločnosti povereného správou sietí: František Chupáč, frantisek.chupac@telekom.sk, tel.: +421 32 6521 289.
 4. V prípade, ak na Vami definovanom území v žiadosti o vyjadrenie sa nachádza nadzemná telekomunikačná sieť, ktorá je vo vlastníctve Slovak Telekom, a.s., / alebo DIGI SLOVAKIA, s.r.o., je potrebné zo strany žiadateľa zabezpečiť nadzemnú sieť proti poškodeniu alebo narušeniu ochranného pásma.
 5. Nedodržanie podmienok je porušením § 68 zákona 351/2011 Z. z.
 6. Žiadateľ môže použiť vyjadrenie len na daný účel, pre ktorý bolo vydané. Žiadateľ nemôže získané údaje ďalej rozširovať, prenajímať bez súhlasu Slovak Telekom, a.s..
 7. V prípade, že žiadateľ plánuje pripojiť nehnuteľnosť na verejnú elektronickú komunikačnú sieť, úložným vedením, je potrebné do projektu pre územné rozhodnutie doplniť aj telekomunikačnú prípojku.

15.2. Okresný úrad Trenčín, Odb. starostlivosti o životné prostredie -odpadové hospodárstvo:

1. Investor stavby je povinný zabezpečiť, aby dodávateľ stavebných prác dodržiaval ustanovenia § 14 zákona o odpadoch, ako držiteľ odpadov, najmä zabezpečil podmienky na ich dôsledné triedenie podľa druhov, vykonával ich evidenciu od ich vzniku a následne zabezpečil ich zhodnotenie alebo zneškodnenie len na povolených zariadeniach v zmysle zákona o odpadoch.
2. Držiteľ odpadov (dodávateľ stavby) je povinný preukázať, ktorej oprávnenej osobe bude odovzdávať odpady, vznikajúce pri realizácii stavby skôr, ako začne stavbu realizovať.
3. Priebežne odvážať stavebný odpad vzniknutý pri realizácii stavby tak, aby sa v okolí stavby nevytváralo žiadne zhromažďovanie odpadov na voľných plochách.
4. Odpad – kat. č. 17 05 06 – výkopová zmenia iná ako uvedená v 17 05 05, kategórie „O“, je potrebné odovzdávať len oprávnenej osobe a uložiť, ktoré je na to určené v zmysle zákona č. 79/2015 Z. z. o odpadoch.
5. Dodávateľská firma je pôvodcom odpadov, ktoré vzniknú pri realizácii stavby, podľa ustanovení § 77 ods. 2 zákona o odpadoch. Po realizácii stavby je investor povinný požiadať o vyjadrenie ku kolaudačnému konaniu podľa ustanovení § 99 ods. 1 písm. b) bod č. 5 a k žiadosti doložiť prehľad jednotlivých druhov odpadov v tonách a preukázať využitie alebo zneškodnenie jednotlivých druhov odpadov v súlade s ustanovením zákona o odpadoch. (Vážne lístky, potvrdenia o prevzatí na zneškodnenie alebo využitie odpadov od oprávnených organizácií).

Toto vyjadrenie nenahrádza vyjadrenie alebo súhlas podľa ustanovení zákona a odpadoch a podľa § 99 odsek 2 zákona a odpadoch sa považuje za záväzné stanovisko v konaniach stavebného úradu podľa osobitného predpisu.

Upozorňujeme na skutočnosť, že na území okresu Trenčín nie je povolená žiadna skládka na zneškodňovanie odpadov. V rámci okresu Trenčín však existujú povolené zariadenia na zhodnocovanie stavebných odpadov a zberné dvory.

15.3. Obec Horná Súča – orgán štátnej vodnej správy:

1. Stavebník je povinný zabezpečiť stavebné práce tak, aby v priebehu výstavby neunikli do podzemných vôd nebezpečné látky napr. ropné produkty a rôzne chemikálie, farba a pod. a neohrozili ich akosť a nezávadnosť.
2. Zásobovanie rodinného domu pitnou vodou bude riešené vodovodnou prípojkou z verejného vodovodu.
3. Pred začatím samotných prác na prípojke vody požiada stavebník o pripojenie na verejný vodovod.
4. K meraniu spotreby vody stavebník požiada o montáž vodomera.
5. Šachta na umiestnenie meradla musí byť dostupná pre prípady opravy, montáže meradla, musí byť požadovaných rozmerov, cca 100 x 100 cm, zateplená, zabezpečená proti zamrznutiu.
6. Vlastník vodomernej šachty je povinný umožniť opis stavu meradla k vyúčtovaniu spotreby vody.
7. V prípade poškodenia meradla vplyvom nedostatočného zabezpečenia šachty a nutnej výmeny meradla, bude náklady znášať stavebník – vlastník nehnuteľnosti.
8. Odvedenie splaškových odpadových vôd z predmetného rodinného domu bude zabezpečené do nepriepustnej žumpy.
9. K žiadosti o stavebné povolenie treba dokladovať, že navrhovaná žumpa má dostatočnú kapacitu.
10. Nepriepustnosť žumpy je stavebník povinný dokladovať pri kolaudácii stavby na základe skúšky nepriepustnosti v zmysle STN 750905.
11. Skúšku nepriepustnosti môže vykonať iba odborne spôsobilá osoba.
12. Na výzvu kontrolných orgánov kedykoľvek dokladovať vývoz žumpy, min. obdobie 2 roky dozadu. Obsah žumpy nie je možné vypúšťať do podzemných vôd ani po použití ekologických prípravkov, ani inak likvidovať na pozemkoch.

13. Žumpa sa povoľuje ako dočasná stavba na obdobie, pokiaľ nebude vybudovaná a spustená verejná kanalizácia v obci.
14. Stavebník navrhne odvedenie odpadových vôd tak, aby bolo možné napojenie stavby na verejnú kanalizáciu po jej dokončení, odovzdaní do užívania a spustení, v súlade s § 47 písm. d) stavebného zákona.
15. Dažďové vody z konštrukcie striech rodinného domu a spevnených plôch vypúšťať na pozemok stavebníka, dažďová voda nesmie nepriaznivo ovplyvňovať susedné nehnuteľnosti.
16. Pred samotným začatím stavebných prác (min. 30 dní vopred), stavebník v prípade potreby požiada o povolenie na zvláštne užívanie komunikácie na príslušnom orgáne pre cestnú dopravu a pozemné komunikácie.
17. Upozorňujeme stavebníka, že v súčasnosti prebieha v obci výstavba verejnej kanalizácie a stavba žumpy na odvádzanie odpadových vôd sa povoľuje dočasne. Spustením prevádzky verejnej kanalizácie bude stavebník povinný pripojiť sa na verejnú kanalizačnú sieť.

15.4. Krajský pamiatkový úrad:

1. Podľa § 40 ods. 2 a 3 pamiatkového zákona a § 127 zákona č. 50/1976 Zb. v prípade zistenia, resp. narušenia archeologických nálezov počas stavby musí nálezca alebo zodpovedná osoba za vykonávanie prác ohlásiť nález KPÚ Trenčín priamo alebo prostredníctvom obce. Oznámenie o náleze je povinný urobiť nálezca najneskôr na druhý pracovný deň po jeho nájdení. Nález sa musí ponechať bez zmeny až do obhliadky krajským pamiatkovým úradom alebo ním poverenou odborne spôsobilou osobou, najmenej však tri pracovné dni odo dňa oznámenia nálezu. Do obhliadky krajským pamiatkovým úradom je nálezca povinný vykonať všetky nevyhnutné opatrenia na záchranu nálezu, najmä zabezpečiť ho proti poškodeniu, znehodnoteniu, zničeniu a odcudzeniu. Archeologický nález môže vyzdvihnúť a premiestniť z pôvodného miesta a z nálezových súvislostí iba oprávnená osoba podľa prvej vety metódami archeologického výskumu.

Ak archeologický nález vyzdvihne oprávnená osoba podľa prvej vety, je povinná krajskému pamiatkovému úradu predložiť najneskôr do desiatich dní od vyzdvihnutia nálezu správu o náhodnom archeologickom náleze; správa o náhodnom archeologickom náleze obsahuje informácie o lokalizácii nálezu, metodike odkryvu, rámcovom datovaní a fotodokumentáciu nálezovej situácie.

KPÚ Trenčín vykonáva pamiatkový dohľad formou obhliadky výkopov stavby v období od zahájenia zemných prác až po ich ukončenie.

KPÚ Trenčín toto záväzné stanovisko vydal z hľadiska záujmov chránených pamiatkovým zákonom a je záväzným stanoviskom podľa stavebného zákona. Toto záväzné stanovisko nenahrádza vyjadrenia iných orgánov štátnej správy a územnej samosprávy. V súlade s § 44a pamiatkového zákona záväzné stanovisko podľa § 30 ods. 4 pamiatkového zákona po uplynutí troch rokov odo dňa jeho vydania stráca platnosť, ak nedošlo k jeho použitiu na účel, na ktorý je určené.

15.5. Okresný úrad Trenčín, Pozemkový a lesný odbor:

1. Zabezpečiť základnú starostlivosť o poľnohospodársku pôdu, na ktorú bolo vydané stanovisko až do doby realizácie stavby, najmä pred zaburinením pozemkov a porastom samonáletu drevín.
2. Vykonať skrývku humusového horizontu poľnohospodárskej pôdy a zabezpečiť jej hospodárne a účelné využitie na nezastavanej časti pozemku resp. jej uložením a rozprestretím na inú parcelu poľnohospodárskej pôdy.
3. Po realizácii výstavby, za účelom usporiadania evidencie druhov pozemkov v katastri nehnuteľností podľa § 3 ods. 2 zákona, požiadať o zmenu druhu pozemku – orná pôda na zastavanú, prípadne ostatnú plochu po predložení porealizačného geometrického plánu, rozhodnutia o pridelení súpisného čísla na stavbu (ak sa vydáva, ak nie, kolaudačného rozhodnutia) a tohto stanoviska. Zmenu druhu pozemku vykoná Okresný úrad Trenčín,

katastrálny odbor.

4. V prípade, že žiadateľ vyššie uvedené nedodrží, môže správny orgán podľa § 25 ods. 4 zákona uložiť fyzickej osobe pokutu za priestupok, až do výšky 995 eur.

15.6. Obec Horná Súča – štátna správa ochrany ovzdušia:

Prevádzkovateľ malého zdroja ovzdušia bude:

1. Dodržiavať povinnosti prevádzkovateľov malých zdrojov znečisťovania ovzdušia stanovené § 16 zákona č. 137/2010 Z.z. o ovzduší.
2. Dodržiavať povinnosti prevádzkovateľov malých zdrojov znečisťovania ovzdušia stanovené § 6 ods. 4 zákona č. 401/1998 Z.z. o poplatkoch za znečisťovanie ovzdušia
3. Dodržiavať Všeobecné záväzné nariadenie obce Horná Súča č. 2/2008 o ovzduší a poplatku za znečisťovanie ovzdušia malými zdrojmi znečisťovania

16. Pri kolaudácii stavby stavebník predloží:

- geometrický plán stavby,
- projektovú dokumentáciu overenú v stavebnom konaní,
- doklady o skúškach vnútorných rozvodov,
- vyjadrenia dotknutých orgánov,
- doklad o preskúšaní komína,
- certifikát energetickej úspory stavby,
- doklad o preskúšaní vodotesnosti žumpy,
- certifikáty výrobkov použitých pri výstavbe,
- potvrdenie od osoby vykonávajúcej stavebný dozor, že stavba bola uskutočnená v súlade s vydaným rozhodnutím, overenou PD, stavebným zákonom a normami STN,
- vyjadrenia dotknutých orgánov ku kolaudácii stavby,
- splnenie ostatných podmienok uvedených v stavebnom povolení.

Kolaudačné rozhodnutie stavebný úrad nevydá, ak budú chýbať doklady v zmysle § 81 stavebného zákona

17. Stavba nesmie byť začatá, kým stavebné povolenie nenadobudne právoplatnosť v zmysle § 52 ods.1 zák.č.71/1967 Zb. Stavebné povolenie stráca platnosť, ak do dvoch rokov odo dňa nadobudnutia právoplatnosti nebude stavba začatá.
18. Stavebník všetky podmienky, za ktorých mu je stavba povolená je povinný plniť a po doručení tohto povolenia ich berie na vedomie s tým, že sa ich plniť zaväzuje.
19. Zároveň je stavebník povinný splniť podmienky uvedené v stanoviskách a vyjadreniach dotknutých orgánov v plnom rozsahu.
20. **Rozhodnutie o námietkach účastníkov konania:** V konaní neboli podané pripomienky a námietky účastníkov konania.

Odôvodnenie.

Stavebný úrad v uskutočnenom stavebnom konaní preskúmal predloženú žiadosť stavebníkov Zdenka Hulváka a Simony Hamajovej, z hľadísk uvedených v ustanoveniach § 37, 62 a 63 ods.1,2 stavebného zák. č. 50/1976 Zb. v znení neskorších predpisov a zistil, že uskutočnením /ani budúcim užívaním/ stavby nie sú ohrozené verejné záujmy, ani neprimerane obmedzené alebo ohrozené práva a oprávnené záujmy účastníkov konania. Dokumentácia stavby spĺňa požiadavky o všeobecných technických požiadavkách na výstavbu. Žiadosť o vydanie stavebného povolenia bola podaná dňa 07.06.2017. Oznámenie o začatí konania bolo zaslané účastníkom konania a dotknutým orgánom dňa 20.06.2017 pod č. S/OcÚHS/620/2017-001. Neznámym účastníkom konania bolo oznámenie doručené formou verejnej vyhlášky. Ústne pojednávanie s miestnym zisťovaním sa uskutočnilo dňa 17.07.2017. Na konaní boli stavebníci vyzvaní, aby predložili k vydaniu stavebného povolenia chýbajúce doklady. Časť dokladov bola doplnená, avšak nakoľko stavebníci nemajú doriešené majetkovo-právne usporiadanie pozemkov, na ktorých sú vedené

prípojky vody z verejného vodovodu a NN prípojka z verejnej distribučnej siete, požiadali o vylúčenie týchto stavebných objektov z konania s tým, že budú riešené samostatne – ohlásením drobnej stavby po podpise dohody o zriadení vecného bremena. Rodinný dom má alternatívu zásobovania aj z individuálneho zdroja vody na pozemku stavebníkov, pre ktorý bolo vydané Rozhodnutie o umiestnení stavby Obcou Horná Súča pod č. S/OcÚHS/619/2017-003 dňa 25.07.2017.

K žiadosti o vydanie stavebného povolenia boli doplnené prílohy (dňom 18.10.2017):

- kópia katastrálnej mapy,
- kópia z mapy určeného operátu,
- výpisy z LV,
- projektová dokumentácia, ktorú vypracoval m&k service projekcia, obchod, nehnuteľnosti, Jilemnického 2, 911 01 Trenčín, Ing. Igor Gunár, PhD, autorizovaný stavebný inžinier s reg.č. 0978*A*4-1,
- osvedčenie stavebného dozora,
- vyjadrenia dotknutých orgánov a správcov sietí.

V priebehu stavebného konania nenašiel stavebný úrad také dôvody, ktoré by znemožňovali možnosť povolenia stavby.

Správny poplatok: v zmysle zák. č. 145/1995 Z.z. v znení neskorších predpisov bol zaplatený do pokladne obce v celkovej výške 50 EUR. Slovom: päťdesiat eur.

Poučenie.

Podľa § 53 a nasl. zákona č. 71/1967 Zb. o správnom konaní (správny poriadok) v znení neskorších predpisov, proti tomuto rozhodnutiu možno podať odvolanie (riadny opravný prostriedok), a to v lehote 15 dní odo dňa doručenia rozhodnutia.

Odvolanie sa podáva na tunajšiu obec – Obec Horná Súča, Obecný úrad v Hornej Súči č. 233, 913 33 Horná Súča.

Rozhodnutie je po vyčerpaní riadnych opravných prostriedkov preskúmateľné správnym súdom podľa ustanovení Správneho súdneho poriadku (zákon č. 162/2015 Z.z.).



Ing. Juraj Ondračka
starosta obce

Príloha pre účastníkov konania: 1 x kópia overeného situačného plánu

Prílohy pre stavebníka: 1 x overená PD a 1 x označenie stavby „STAVBA POVOLENÁ“

Vybavuje: Bc. Katarína Poláčková

Tel.: 032/ 65 19 615

Toto rozhodnutie sa doručuje účastníkom konania, ktorých pobyt nie je známy, formou verejnej vyhlášky v súlade s § 26 ods. 1 a 2 zákona č. 71/1967 Zb. o správnom konaní v znení neskorších predpisov po dobu min. 15 dní od vyvesenia spolu s grafickou prílohou – overený situačný výkres umiestnenia stavby, na úradnej tabuli pri Obecnom úrade v Hornej Súči a na webovej stránke obce www.hornasuca.sk.

dňa: 25.10.2017..... Zvesené dňa: Potvrdené dňa:

Pripomienky: boli / neboli *

* *nehodiace sa prečiarknite*

Obecný úrad Horná Súča
podpis, pečiatka

Doručí sa:

Navrhovatelia:


1. Zdenko Hulvák, Dúbrava č. 510, 913 33 Horná Súča
2. Simona Hamajová, Závrská č. 623, 913 33 Horná Súča

Ostatní účastníci konania:

3. Miroslav Hamaj, Závrská 623, 913 33 Horná Súča
4. m&k service, Ing. Igor Gunár, Jilemnického 2, 911 01 Trenčín
5. Ing. Igor Gunár, Karpatská 58, 911 01 Trenčín
6. Lesy SR, š. p., Nám. SNP 8, 974 66 Banská Bystrica
7. Obec Horná Súča, Horná Súča č. 233, 913 33 Horná Súča
8. Iveta Hammouche, Kaiser - Ebersdorferstr. 79/9/2, 11 10 Wien, Österreich
9. Ján Chovanec, Horná Súča 339, 913 33 Horná Súča
10. Magdaléna Sedlářová, F. Madvu 1118/1, 914 41 Nemšová
11. Júlia Čechovská, Dolná Súča 55, 913 32 Dolná Súča
12. Právni nástupcovia po nebohom Pavlovi Chovancovi, naposledy bytom Horná Súča 356 – doručenie verejnou vyhláškou
13. Právni nástupcovia po nebohej Kataríne Macharovej, naposledy bytom Horná Súča 307 – doručenie verejnou vyhláškou
14. Obec Horná Súča, Horná Súča č. 233, 913 33 Horná Súča

Dotknuté orgány:

15. Okresný úrad Trenčín, Odbor starostlivosti o životné prostredie – odpady, Hviezdoslavova 3, 911 01 Trenčín
16. Okresný úrad Trenčín, Odbor starostlivosti o životné prostredie – štátna vodná správa, Hviezdoslavova 3, 911 01 Trenčín
17. Okresný úrad Trenčín, Odbor starostlivosti o životné prostredie – ochrana prírody a krajiny, Hviezdoslavova 3, 911 01 Trenčín
18. Krajský pamiatkový úrad, K dolnej stanici 7282/20A, 911 01 Trenčín
19. Slovenský pozemkový fond, Brigádnická 22, 911 01 Trenčín
20. Okresný úrad Trenčín, Pozemkový a lesný odbor, Hviezdoslavova 3, 911 01 Trenčín
21. LESY SR, š.p., Hodžova 36, 911 01 Trenčín
22. Obec Horná Súča, štátna vodná správa, Horná Súča č. 233, 913 33 Horná Súča
23. Západoslovenská distribučná, a. s., Čulenova 6, 816 47 Bratislava
24. Slovak Telekom a.s., 010 01 Žilina, Poštová 1

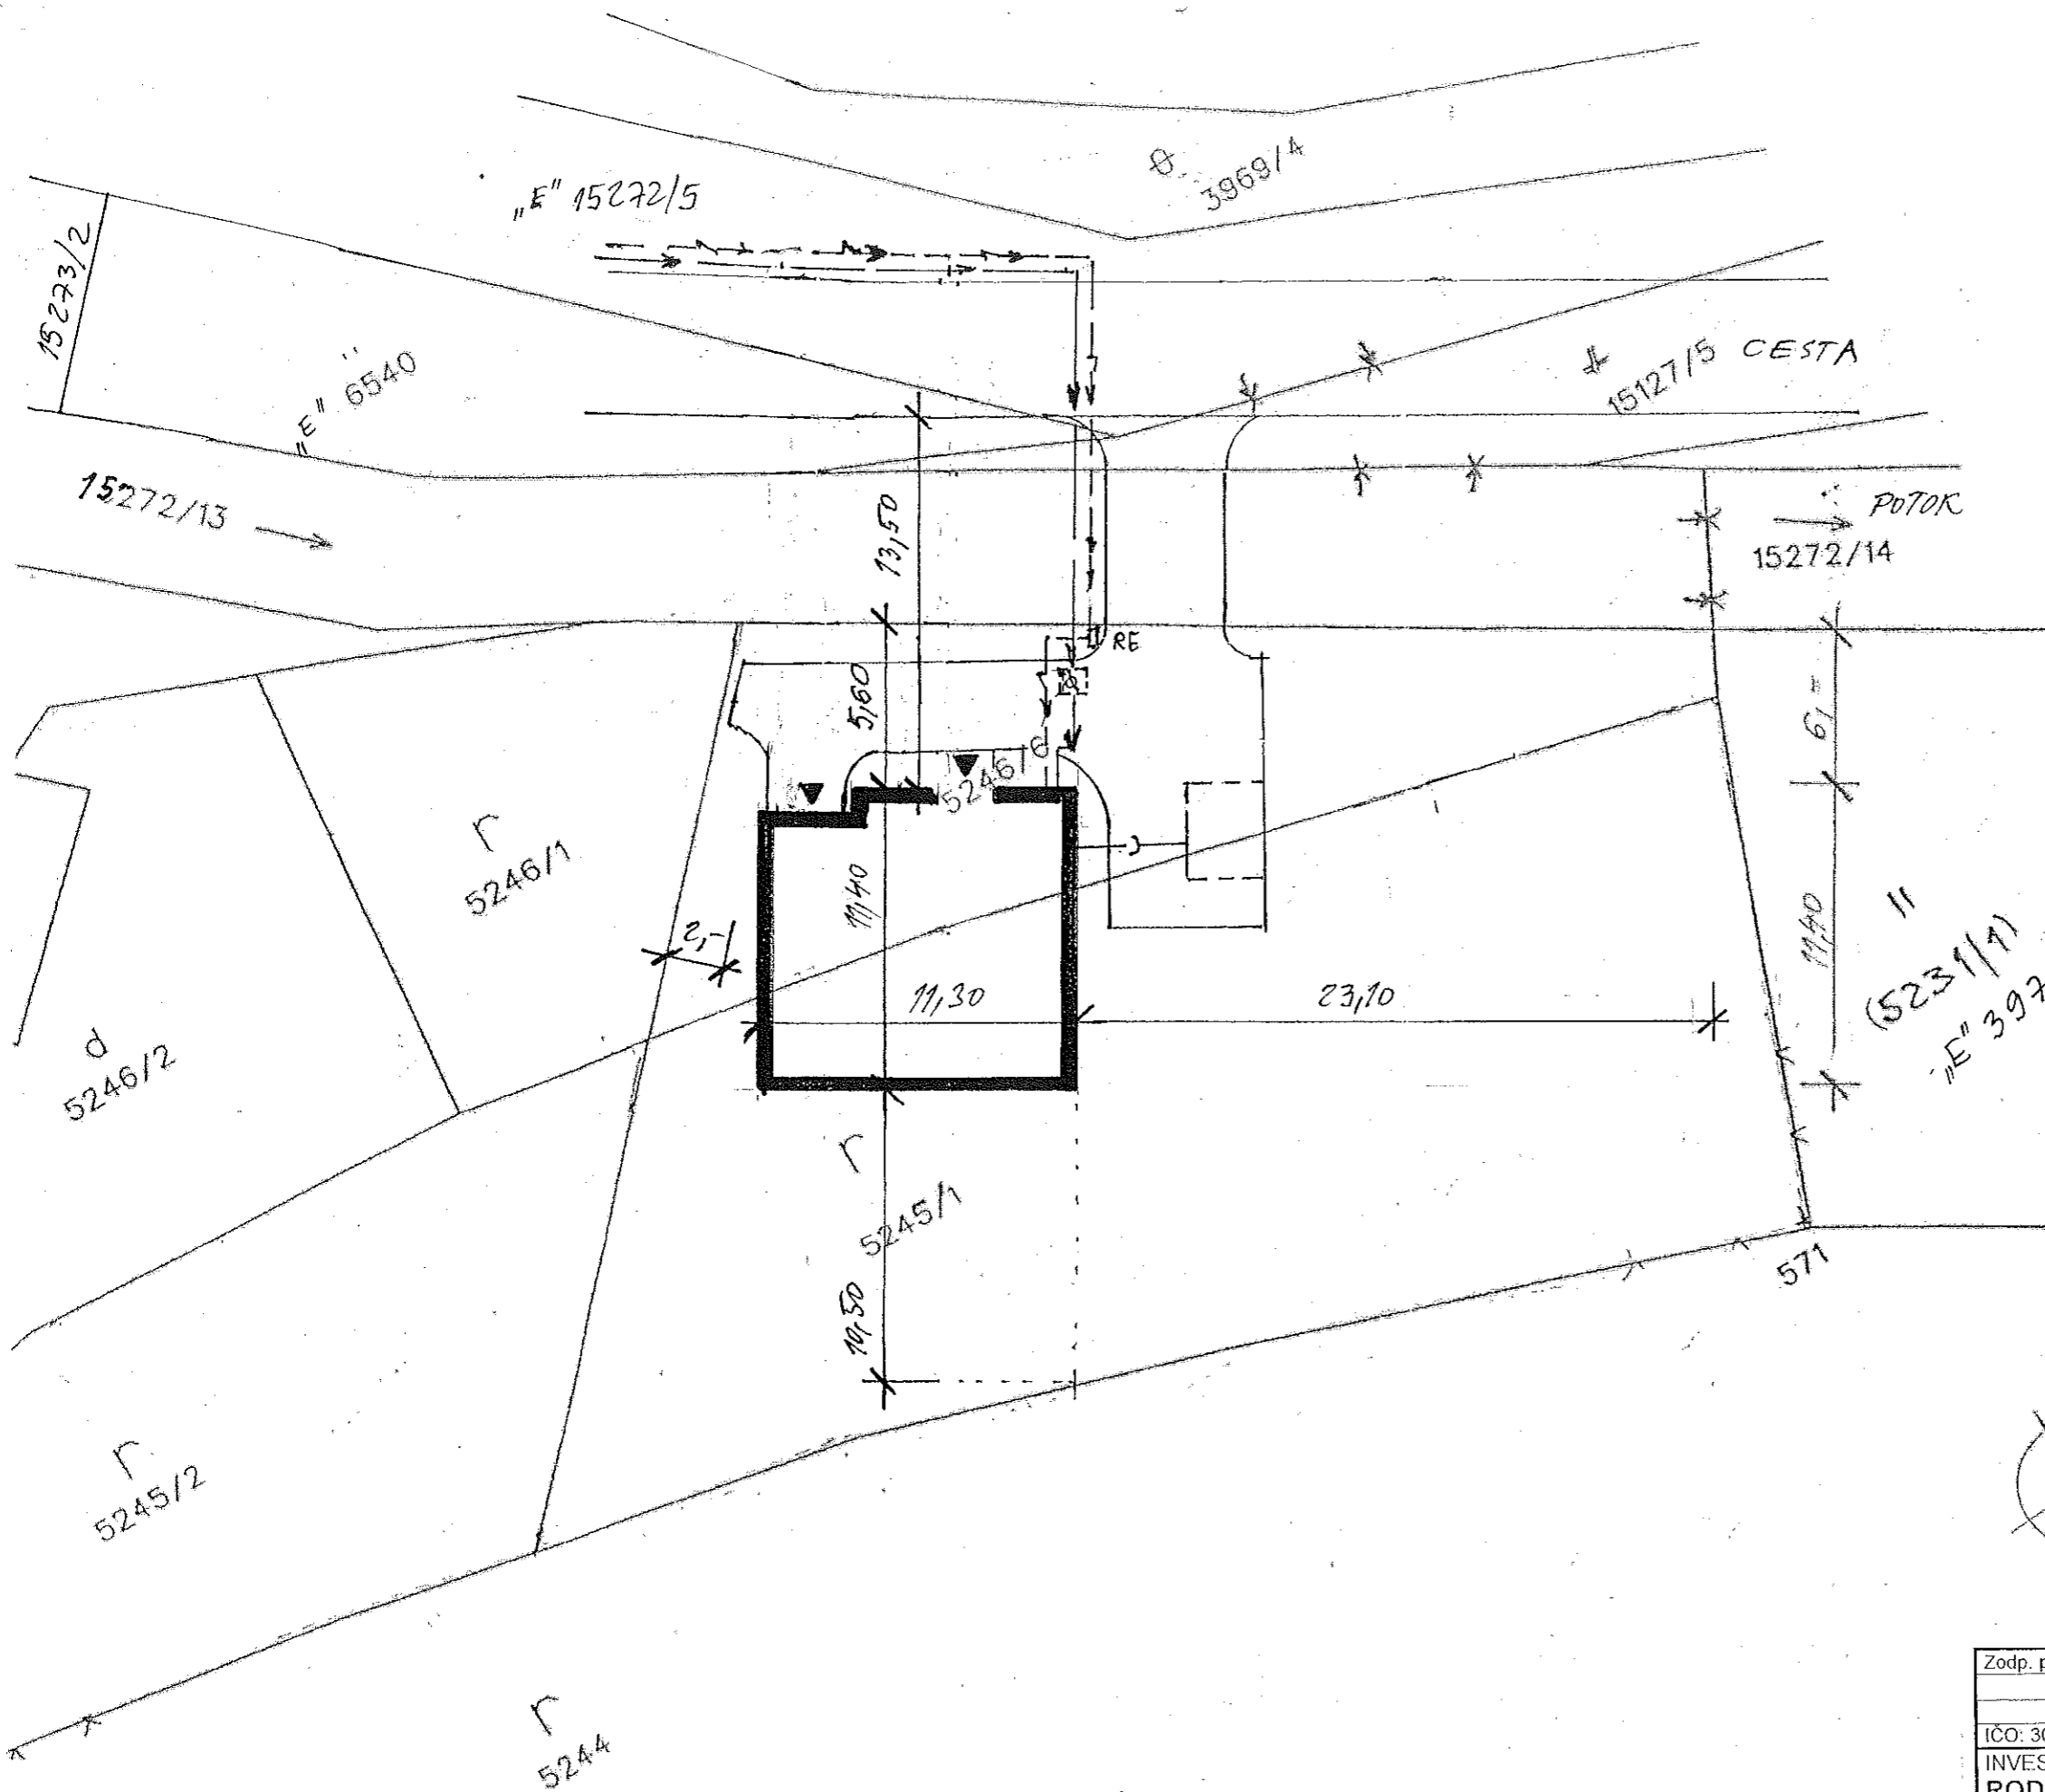


LEGENDA:

- VODOVOD
- KANALIZÁCIA
- ELEKTRINA
- STL PLYNOVOD
- SLABOPRÚD

S/2015/040/2017-006
 20.10.2017

Andrej

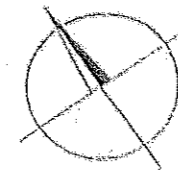

Zodp. projekt.	Vypracova: Ing. Gunár	Kontroloval	M&K SERVICE	
			Jilemnického 2 911 01 Trenčín	
IČO: 30 707 251			Účel	PSP
INVESTOR: S. Hamajová, Z. Hulvák, Horná Súča			Formát	2A4
ROD. DOM HORNÁ SÚČA – DOL. ZÁVRSKÁ			Dátum	0317
parc.č. 5245/1, 5246/6, k.ú. Horná Súča - novostavba			Arch.č.	1702
- arch. stav. riešenie			Mierka	Č. výkr.
SITUÁCIA			1:250	1