

OBEC HORNÁ SÚČA

19 -02- 2019  
Dátum: .....

Vybavuje Ing. Blažek

**Vec:** Začatie stavebných prác – oznámenie

Západoslovenská distribučná, a.s., Čulenova 6, Bratislava, ako investor (stavebník)

Stavby: „TR HORNÁ SÚČA, VLEČI VRCH, REKONSTR. NN V. T. 6“

Vám oznamuje začatie stavebných prác na tejto stavbe.

Predpoklad začatia prác: 25.2.2019

Predpoklad ukončenia prác: 08/2019

Plánované vypnutia el. vedenia Vám budú vopred nahlásené.

O nahlásených odstávkach el. energie v v obci časti je nutné občanov včas informovať prostredníctvom obecného úradu (rozhlas, úradná tabuľa, web a pod.).

Rozsah prác: REKONSTRUKCIA VZDUŠNÝCH VEDENÍ NN VRÁTAME STRPOV,

MONTÁŽ IZOLOVANÉHO VEDENIA V TRASE EXISTUJÚCICH VEDENÍ

V DĺžKEcca 1400 m, vrátane dom. pripojok = 15 ks; DEMONTÁŽ VEDENÍ.

(LOKALITA REKONSTRUKCIE V PRÍLOHE - SITUÁCIA)

Prípadné škody na majetku dotknutých majiteľov nehnuteľností budú komisionálne posúdené a škody uhradené.

S pozdravom

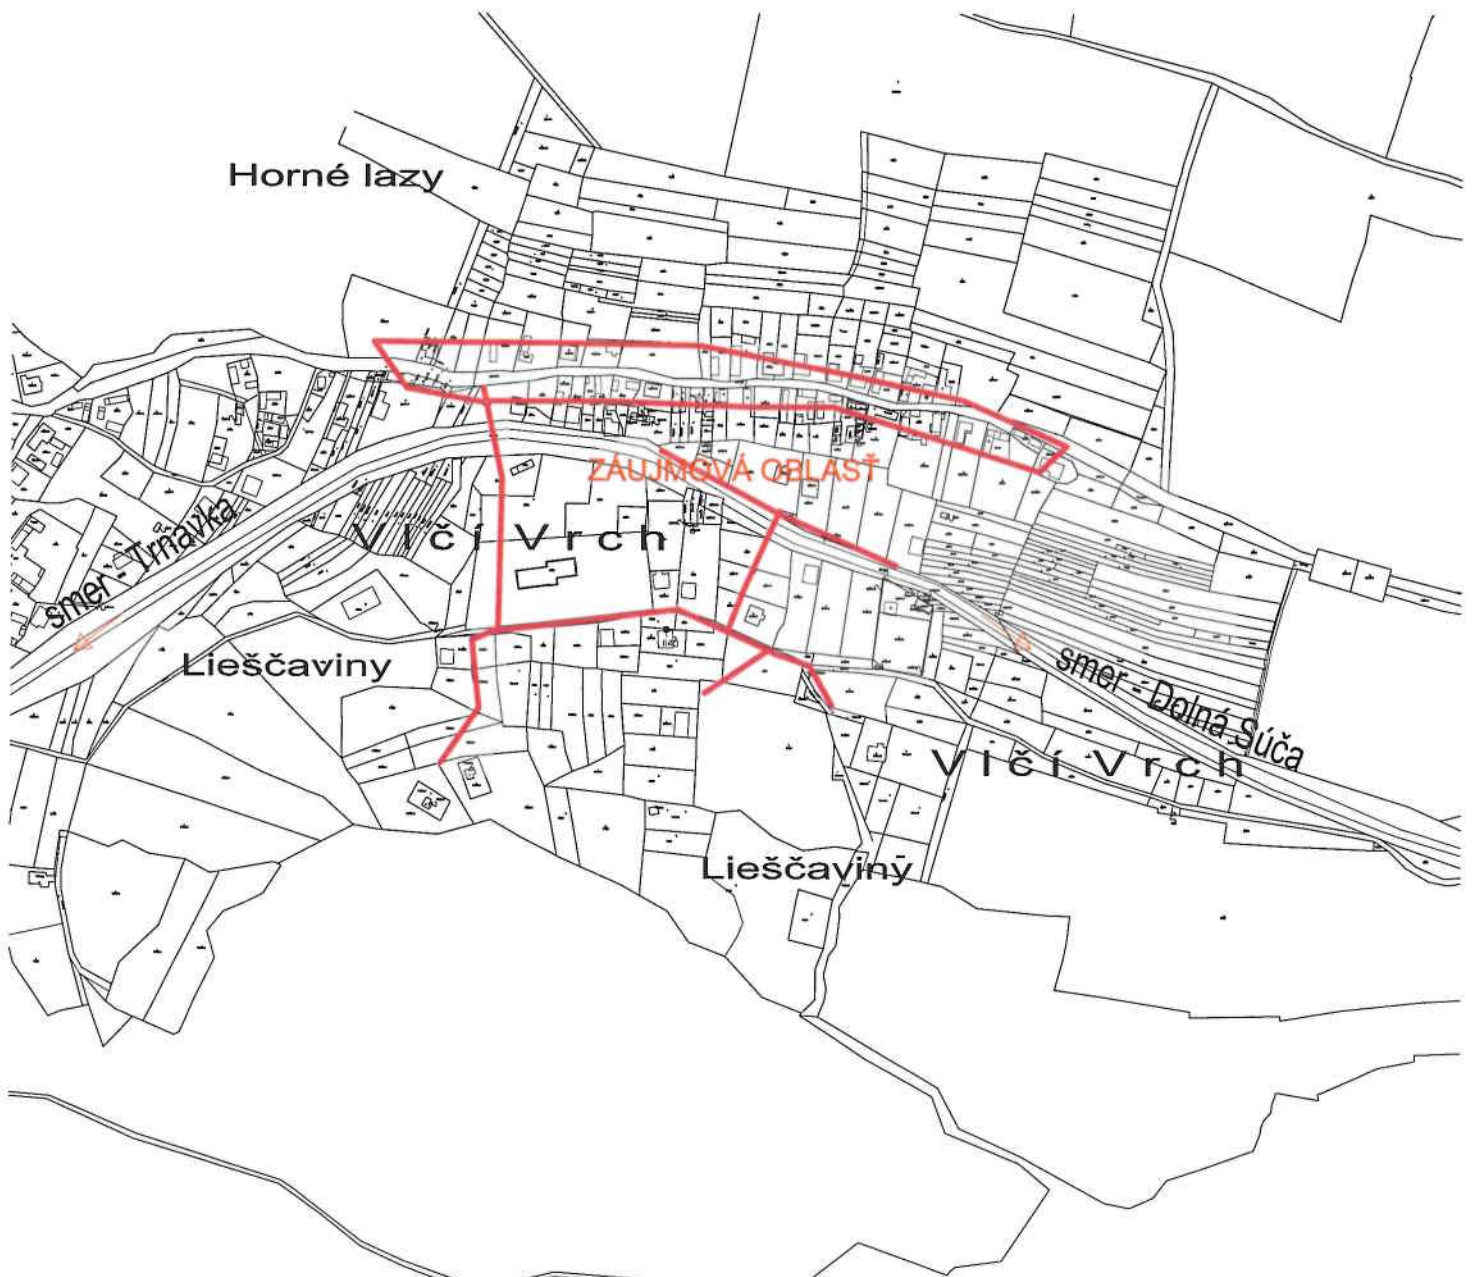
Západoslovenská distribučná  
197  
Čulenova 6, 816 47 Bratislava



V. A. Blažek  
Ing. Pavlína Galbavá

Vedúca Tímu projektov a inžinieringu

Bratislava

Prílohy: - situácia



Vedúci tímu PaI:		Ing. Pavlína Galbavá		 <b>ZÁPADOSLOVENSKÁ DISTRIBUČNÁ</b> Čulenova 6 816 47 BRATISLAVA telef: 02/5061 3197 mobil: 0908 726 386 e-mail: dusan.banic@zsd.sk			
		Ing. Dušan Banič					
Zodpov.projektant/vypracoval:		Viktória Kusá					
Miesto stavby/ Kataster:		Horná Súča/ Horná Súča					
Investor/objednávateľ:		Západoslovenská distribučná a.s., Čulenová 6, Bratislava					
Slovo: HIP projektu:		TN_Horná Súča, Vlčí vrch, rek. NNV, TS					
Súbor/Objekt:		S0 01 - Rekonštrukcia vzd. vedenia NN S0 01.1 - Výmena NN rozv. TS0017-701					
Obsah:		SITUÁCIA ŠIRŠÍCH VZŤAHOV					
Číslo zákazky:	Dátum:	Revízia:	Mierka:	Formát:	Stupeň:	Sada č.	Výkres č.
L13.0758.15.0010	09/2015	00	1:5000	1A4	Real.		01