


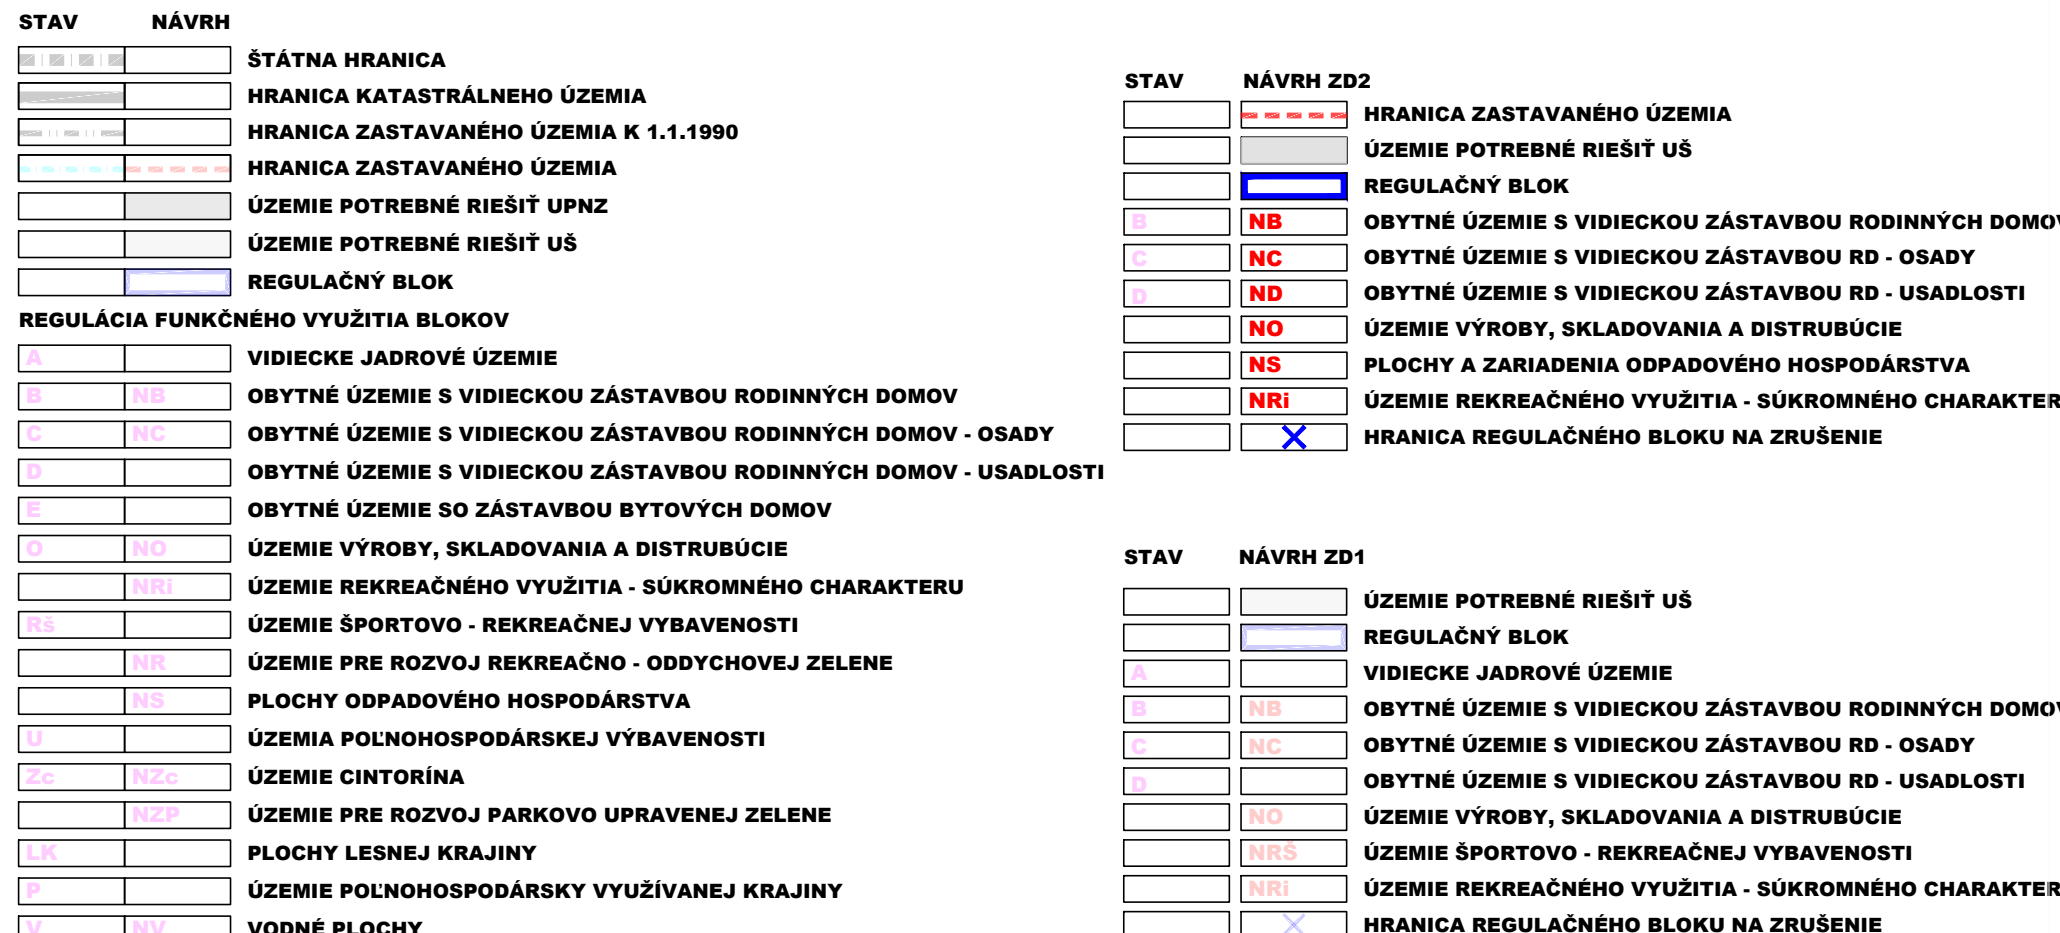

HORNÁ SÚČA
Ú Z E M N Ý P L Á N O B C E
VÝKRES REGULÁCIE