


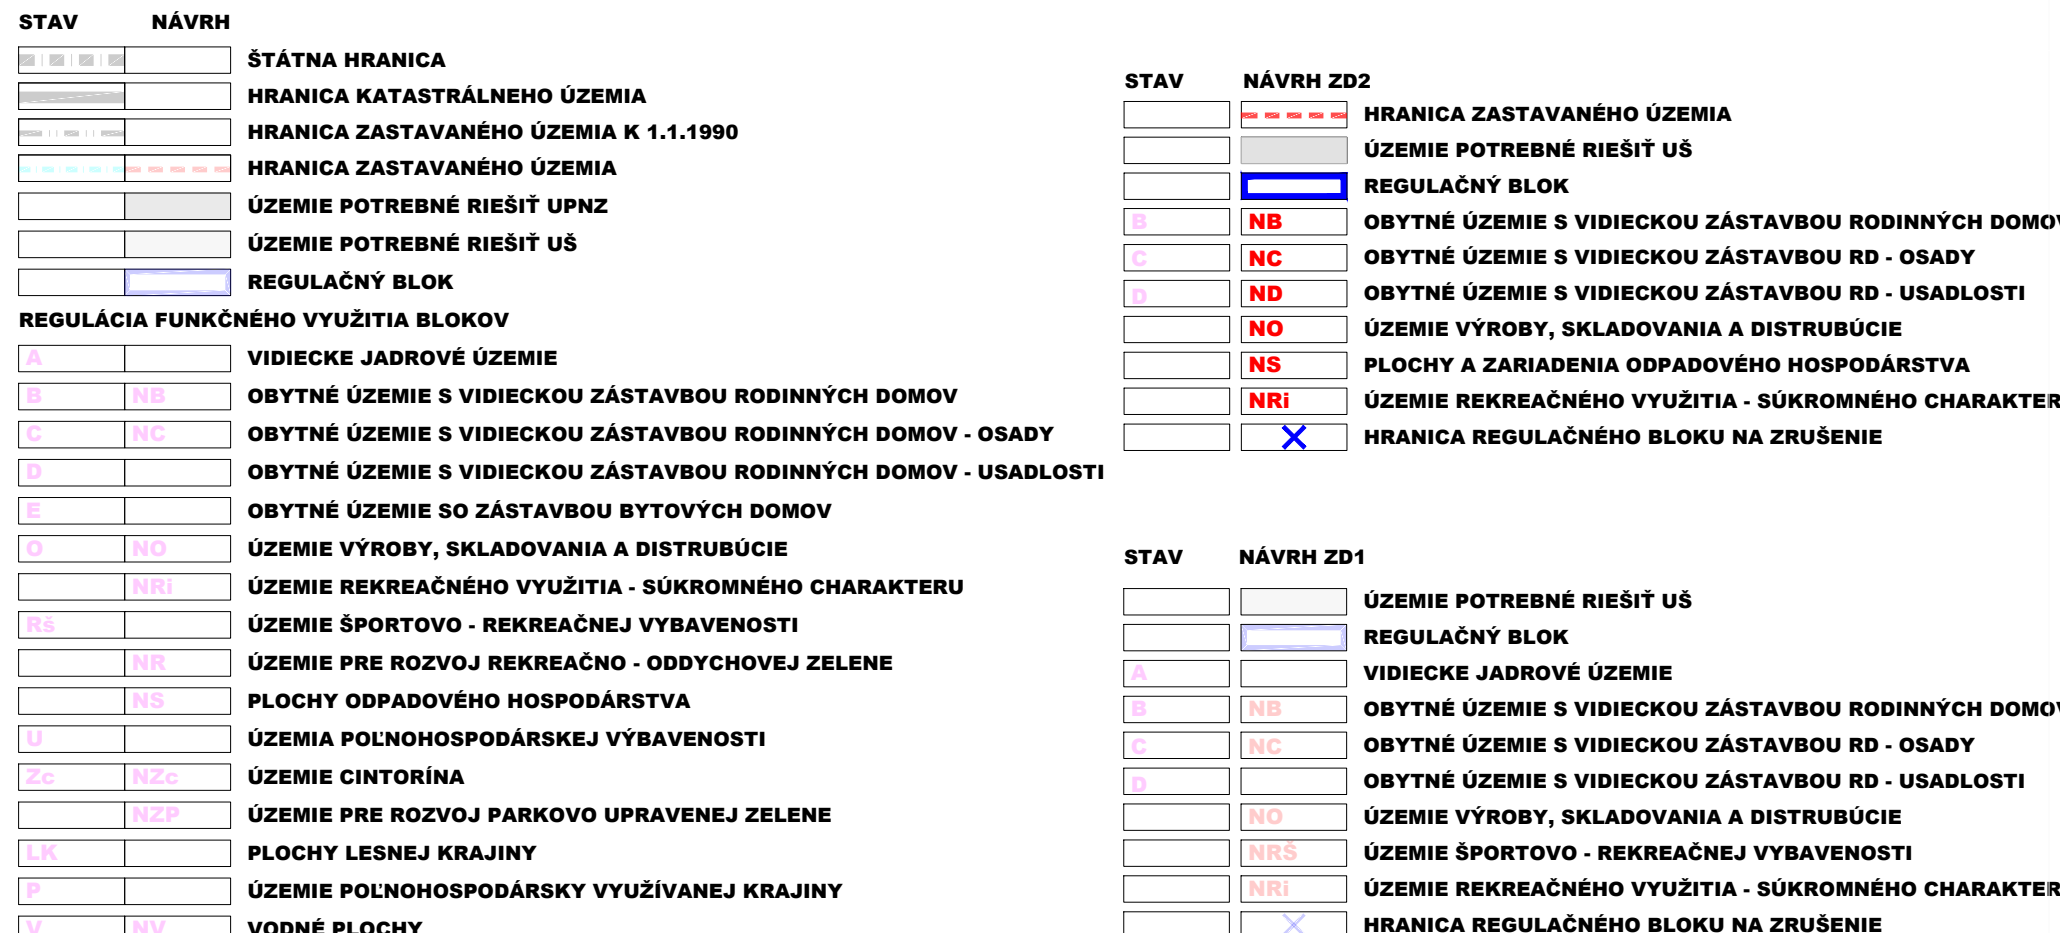

HORNÁ SÚČA
 ÚZEMNÝ PLÁN OBCE
 VÝKRES REGULÁCIE