
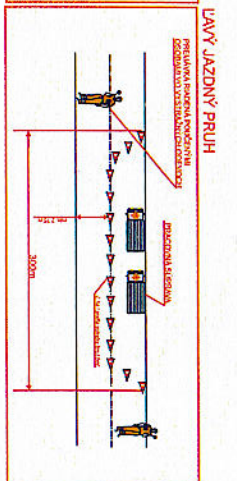
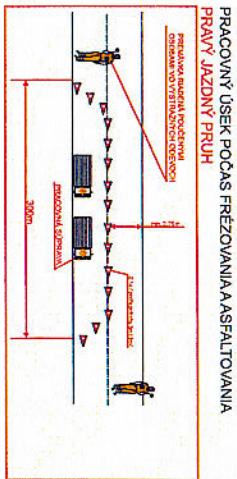


OBCHÁDZKA I UZÁVIERKA V termíne do 30.9.2019

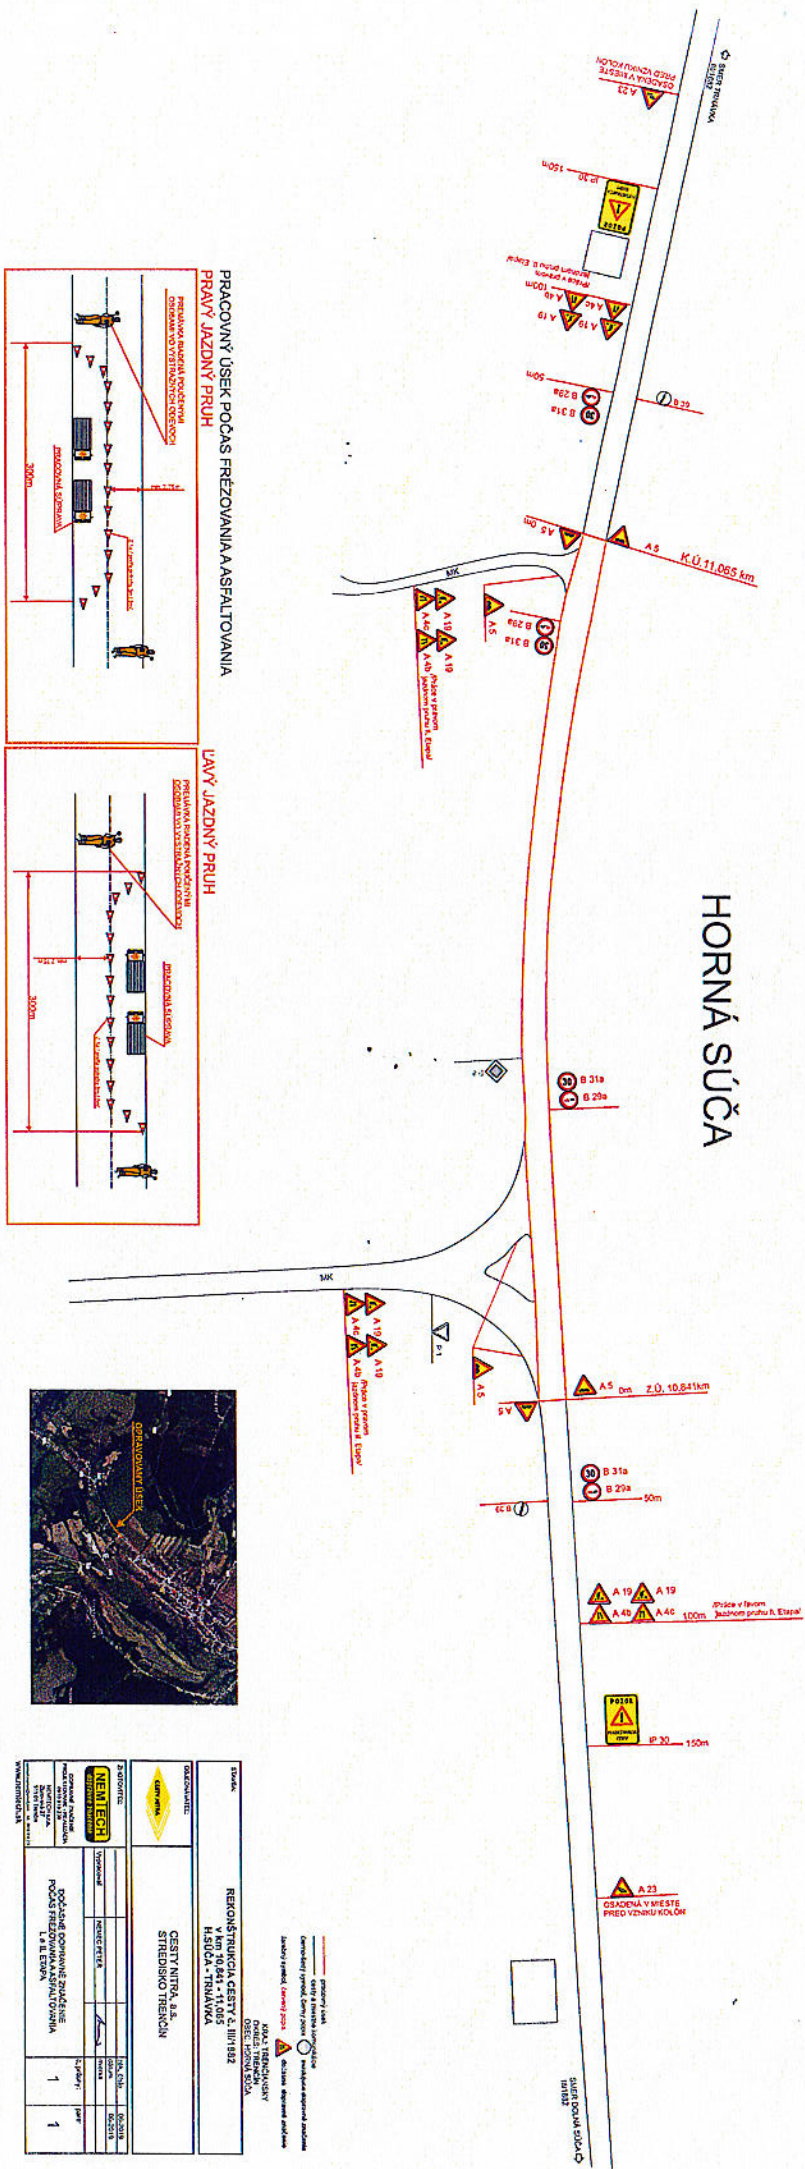


