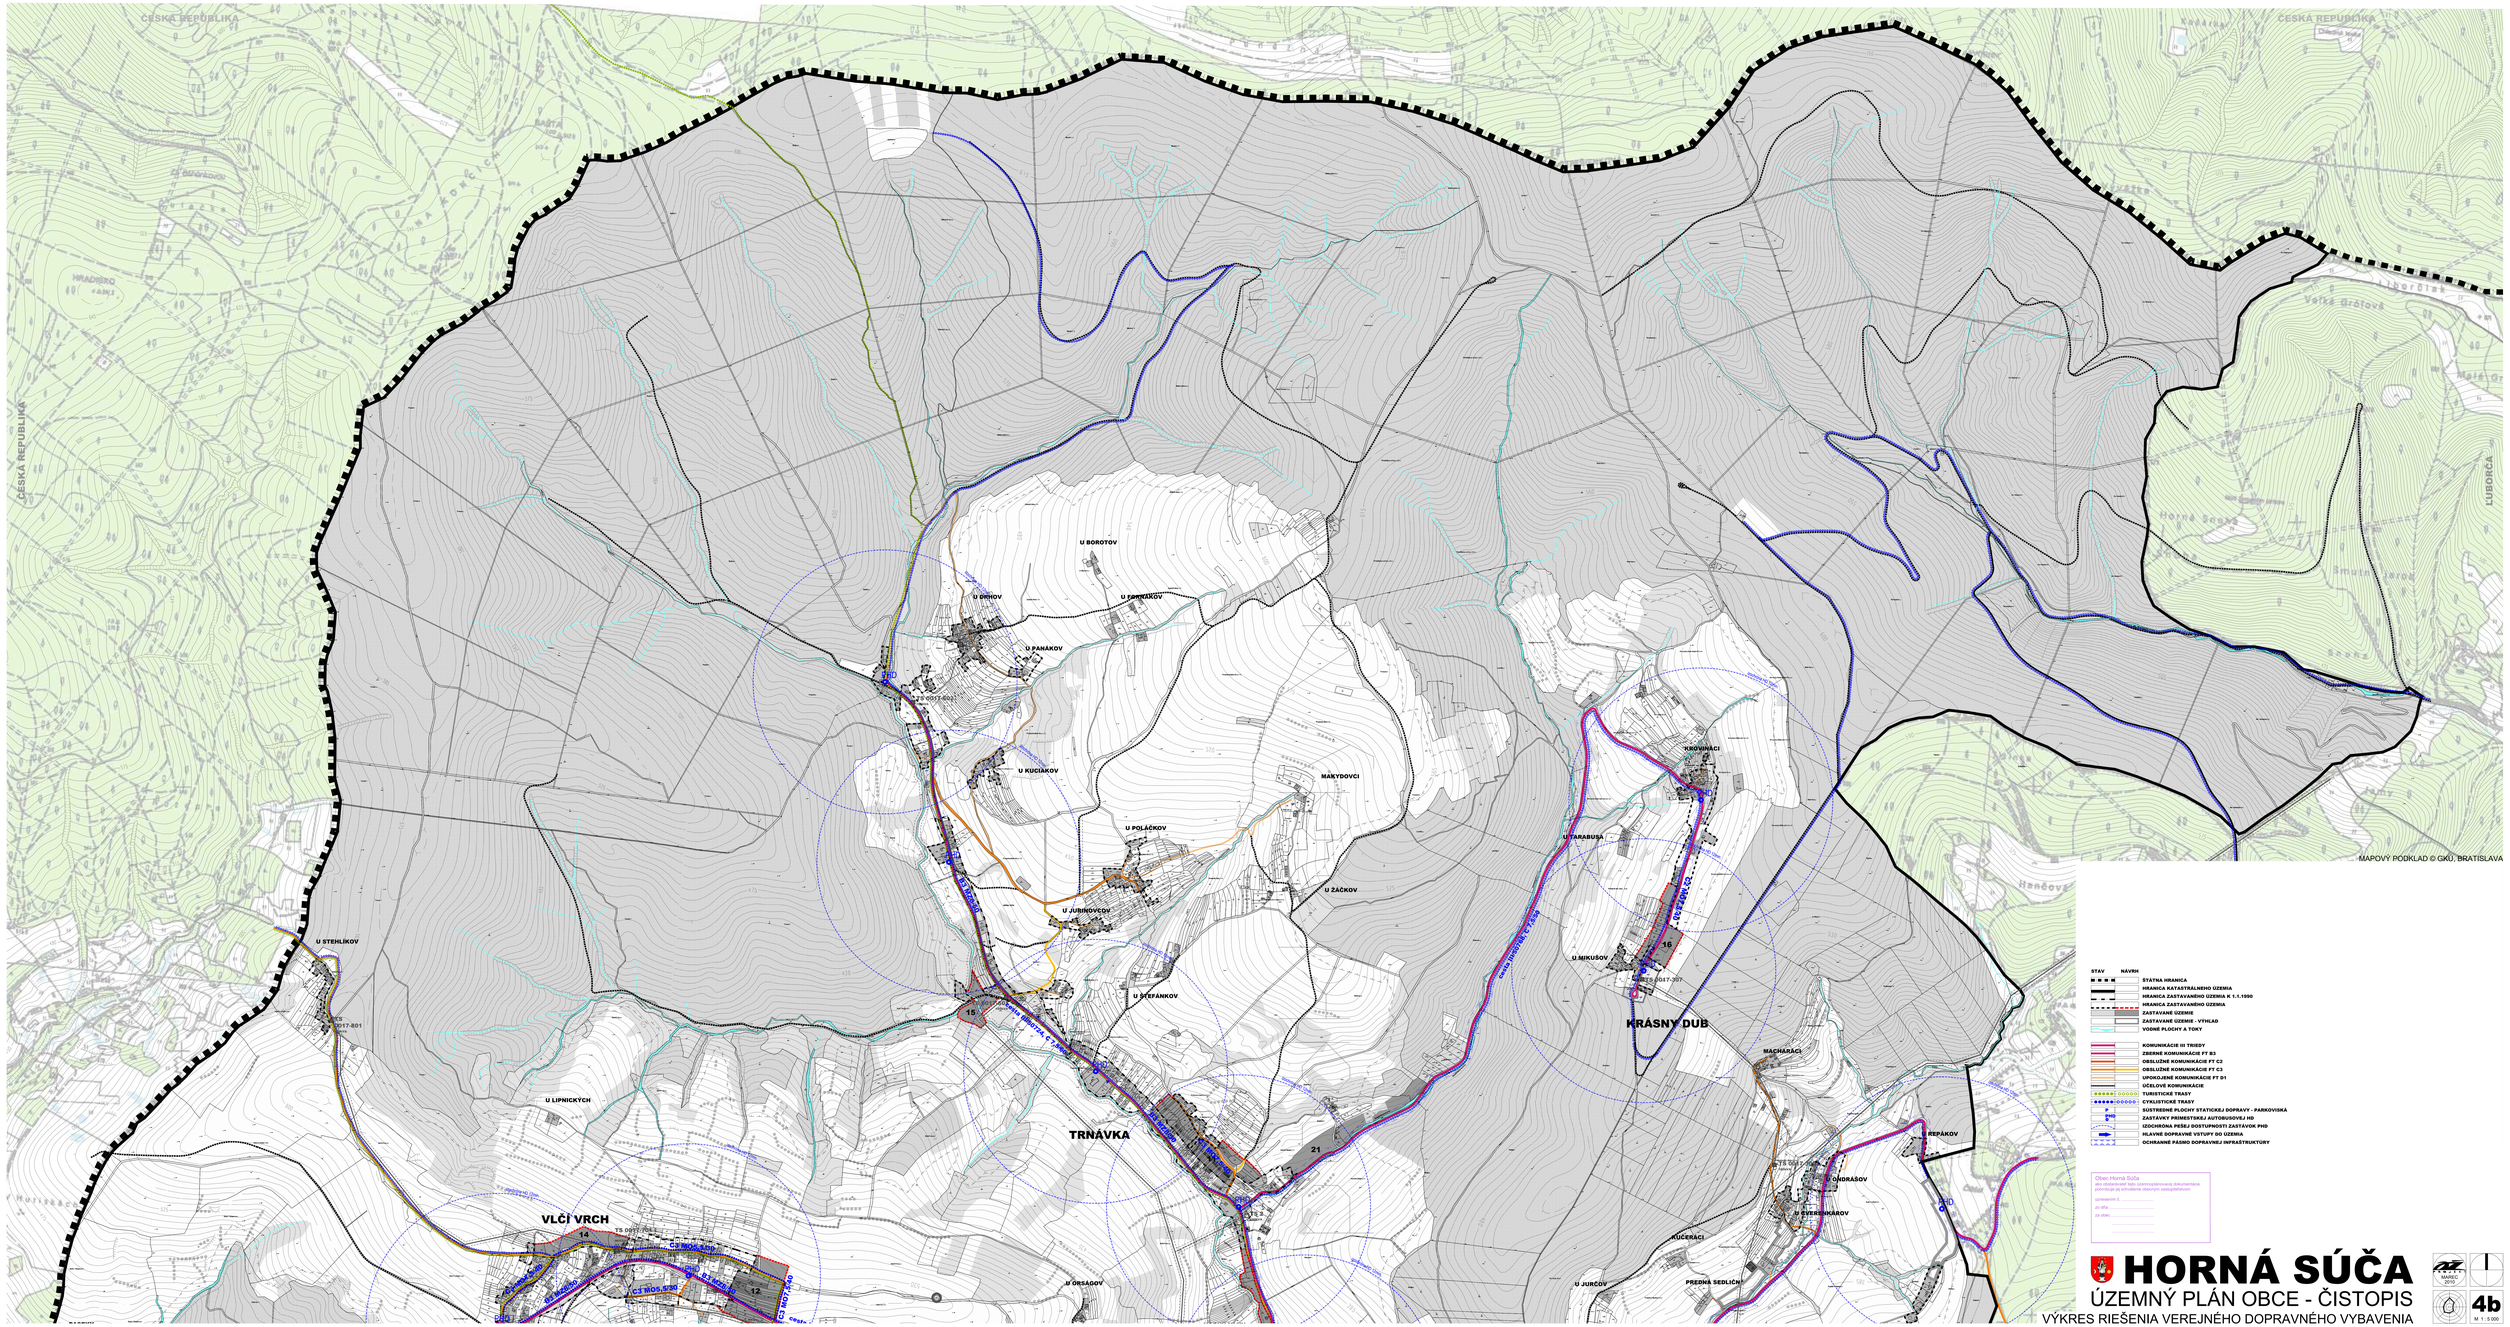

STAV NÁVRH

- ŠTÁTNA HRANICA
- HRANICA KATASTRÁLNEHO ÚZEMIA
- HRANICA ZASTAVANÉHO ÚZEMIA K 1.1.1990
- HRANICA ZASTAVANÉHO ÚZEMIA
- ZASTAVANÉ ÚZEMIE
- ZASTAVANÉ ÚZEMIE - VÝHĽAD
- VODNÉ PLOCHY A TOKY
- KOMUNIKÁCIE III TRIEDY
- ZBERNÉ KOMUNIKÁCIE FT B3
- OBSLUŽNÉ KOMUNIKÁCIE FT C2
- OBSLUŽNÉ KOMUNIKÁCIE FT C3
- UPOKOJENÉ KOMUNIKÁCIE FT D1
- ÚČELOVÉ KOMUNIKÁCIE
- TURISTICKÉ TRASY
- CYKLISTICKÉ TRASY
- SÚSTREDNÉ PLOCHY STATICKEJ DOPRAVY - PARKOVISKÁ
- ZASTÁVKY PRÍMESTSKEJ AUTOBUSOVEJ HD
- IZOCHRÓNA PEŠEJ DOSTUPNOSTI ZASTÁVOK PHD
- HLAVNÉ DOPRAVNÉ VSTUPY DO ÚZEMIA
- OCHRANNÉ PÁSMO DOPRAVNEJ INFRAŠTRUKTÚRY

Obec Horná Súča
ako obstarávateľ tejto územnoplánovacej dokumentácie
potvrdzuje jej súhlasné stanovy zastupiteľstvom
uznesenie č.
zo dňa
za obec

HORNÁ SÚČA

ÚZEMNÝ PLÁN OBCE - ČISTOPIS

VÝKRES RIEŠENIA VEREJNÉHO DOPRAVNÉHO VYBAVENIA

ATELIÉR 2010

4b

M 1 : 5 000