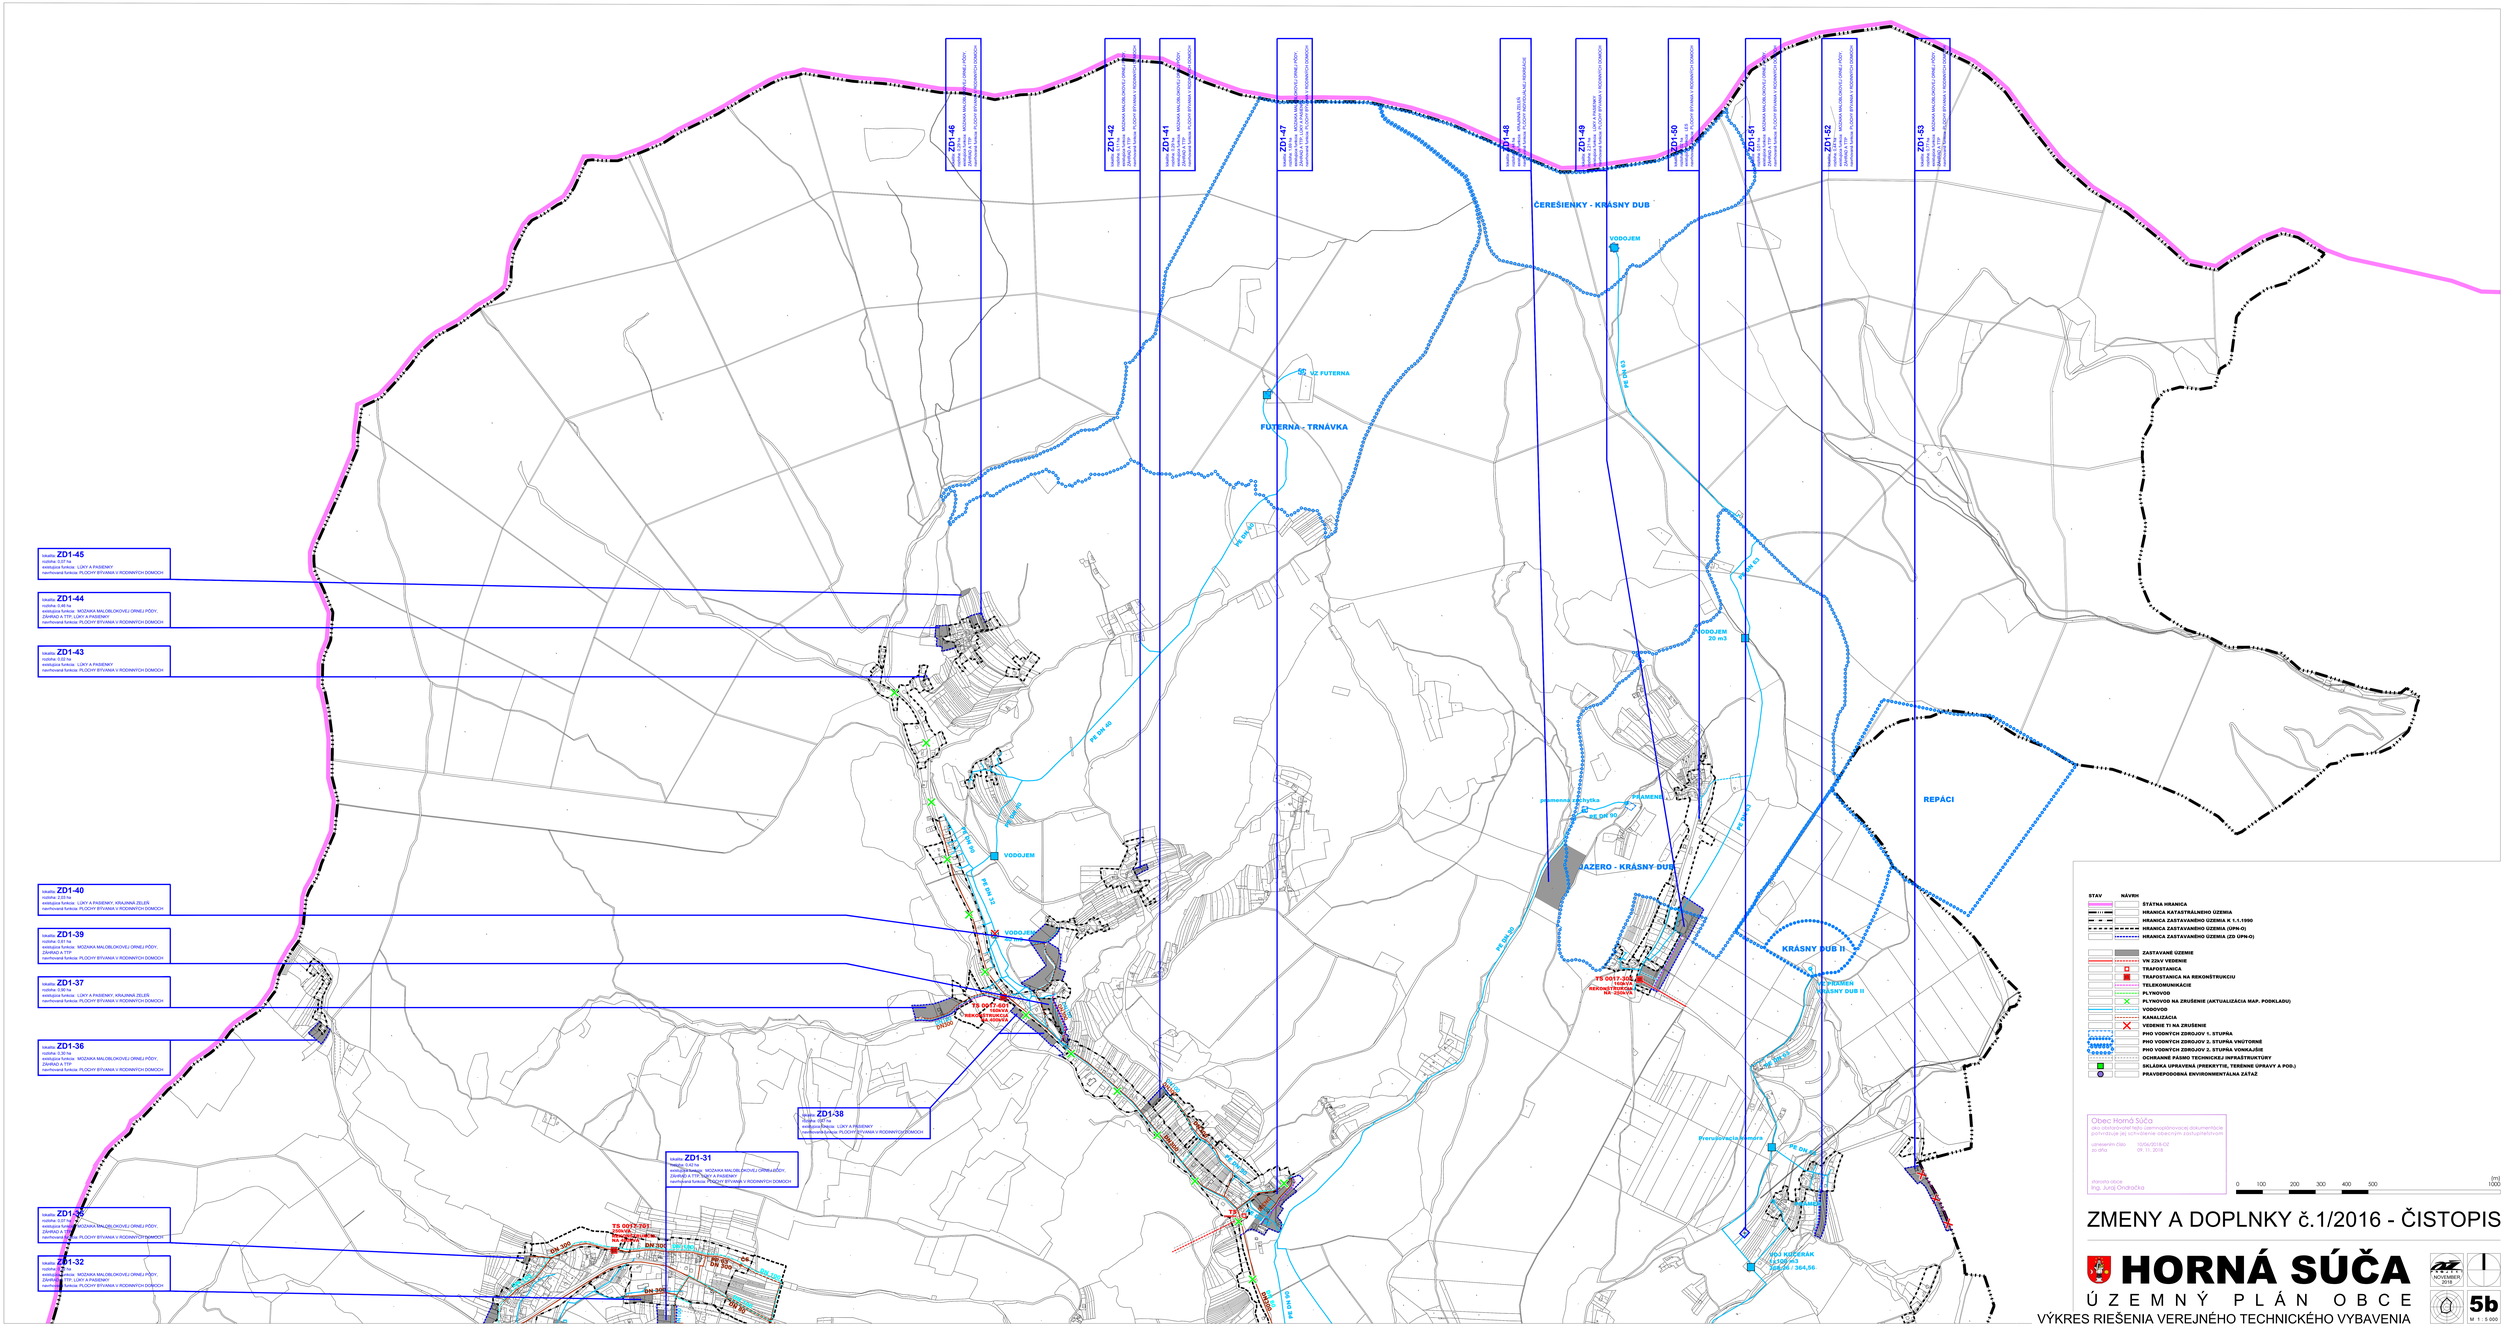
ZD1-46
ZD1-42
ZD1-41
ZD1-47
ZD1-48
ZD1-49
ZD1-50
ZD1-51
ZD1-52
ZD1-53
ZD1-45
ZD1-44
ZD1-43
ZD1-40
ZD1-39
ZD1-37
ZD1-36
ZD1-38
ZD1-31
ZD1-35
ZD1-32
ČEREŠIENKY - KRÁSNY DUB
VODOJEM
VZ FUTERNA
FUTERNA - TRNÁVKA
VODOJEM 20 m3
PRAMEŇ
JAZERO - KRÁSNY DUB
KRÁSNY DUB II
REPÁCI
VODOJEM
TS 0017-201
TS 0017-202
TS 0017-203
TP 0-0
VOJ KUCERAK
STAV
NÁVRH
ŠTÁTNA HRANICA
HRANICA KATASTRÁLNEHO ÚZEMIA
HRANICA ZASTAVANÉHO ÚZEMIA K 1.1.1990
HRANICA ZASTAVANÉHO ÚZEMIA (ZPN-O)
HRANICA ZASTAVANÉHO ÚZEMIA (ZD GPN-O)
ZASTAVANÉ ÚZEMIE
VN 22kV VEDENIE
TRAFOSTANICA
TRAFOSTANICA NA REKONŠTRUKCIU
TELEKOMUNIKÁCIE
PLYNOVOD
PLYNOVOD NA ZRUŠENIE (AKTUALIZÁCIA MAP. PODKLADU)
VODOVOD
KANALIZÁCIA
VEDENIE TI NA ZRUŠENIE
PHO VODNÝCH ZDROJOV 1. STUPŇA
PHO VODNÝCH ZDROJOV 2. STUPŇA VNÚTORNÉ
PHO VODNÝCH ZDROJOV 2. STUPŇA VONKAJŠIE
OCHRANNÉ PÁSMO TECHNICKEJ INFRAŠTRUKTÚRY
SKLADKA UPRAVENÁ (PREKRYTIE, TERÉNNE ÚPRAVY A POD.)
PRAVDEPODOBNÁ ENVIRONMENTÁLNA ZÁŤAŽ
Obec Horná Súča
ako stavebný úrad tejto územnoplánovacej dokumentácie
potvrdzuje jej schválenie obecným zastupiteľstvom
uznesením číslo: 10/obZ/2018-OZ
zo dňa: 06. 11. 2018
starosta obce
Ing. Juraj Ondráčka
0 100 200 300 400 500 1000 [m]
ZMENY A DOPLNKY č.1/2016 - ČISTOPIS
HORNÁ SÚČA
ÚZEMNÝ PLÁN OBCE
VÝKRES RIEŠENIA VEREJNÉHO TECHNICKÉHO VYBAVENIA
5b
M 1 : 2 000