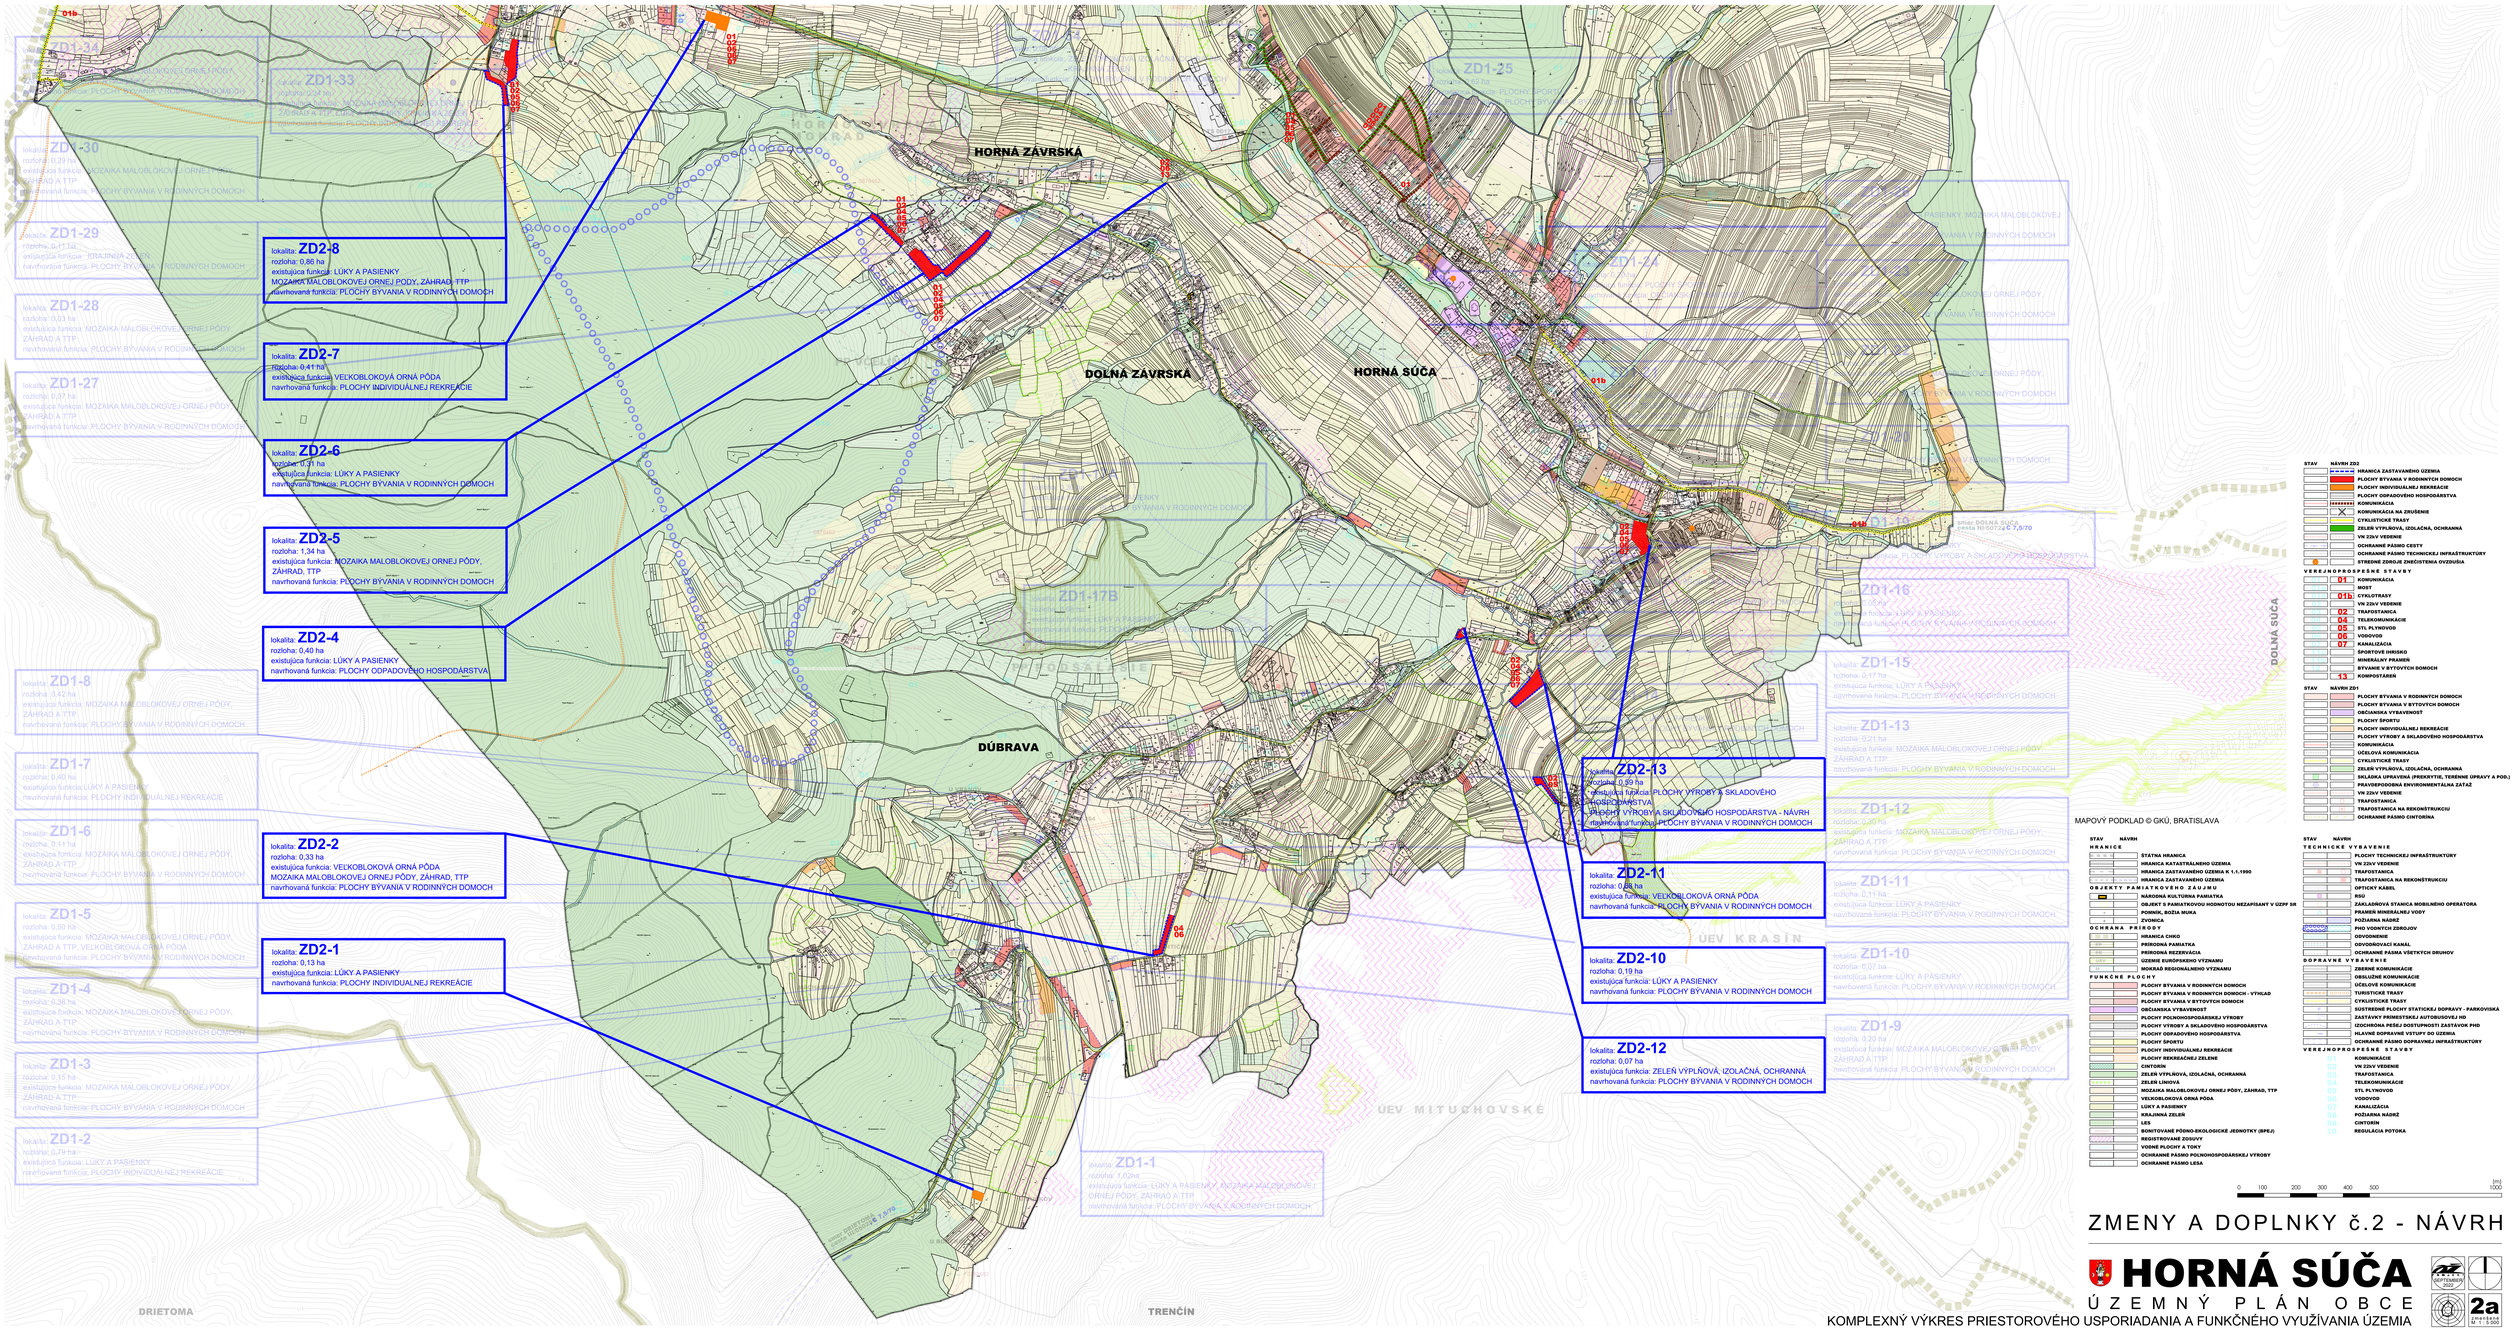
HORNÁ ZÁVRSKÁ
DOLNÁ ZÁVRSKÁ
HORNÁ SÚČA
DOLNÁ SÚČA
DÚBRAVA
ÚEV KRASÍN
ÚEV MITUCHOVSKÉ
DRIETOMA
TRENČÍN
lokalita: ZD2-8
rozloha: 0,86 ha
existujúca funkcia: LÚKY A PASIENKY
MOZAIKA MALOBLOKOVEJ ORNEJ PÔDY, ZÁHRAD, TTP
navrhovaná funkcia: PLOCHY BÝVANIA V RODINNÝCH DOMOCH
lokalita: ZD2-7
rozloha: 0,41 ha
existujúca funkcia: VEĽKOBLOKOVÁ ORNÁ PÔDA
navrhovaná funkcia: PLOCHY INDIVIDUÁLNEJ REKREÁCIE
lokalita: ZD2-6
rozloha: 0,31 ha
existujúca funkcia: LÚKY A PASIENKY
navrhovaná funkcia: PLOCHY BÝVANIA V RODINNÝCH DOMOCH
lokalita: ZD2-5
rozloha: 1,34 ha
existujúca funkcia: MOZAIKA MALOBLOKOVEJ ORNEJ PÔDY, ZÁHRAD, TTP
navrhovaná funkcia: PLOCHY BÝVANIA V RODINNÝCH DOMOCH
lokalita: ZD2-4
rozloha: 0,40 ha
existujúca funkcia: LÚKY A PASIENKY
navrhovaná funkcia: PLOCHY ODPADOVÉHO HOSPODÁRSTVA
lokalita: ZD2-2
rozloha: 0,33 ha
existujúca funkcia: VEĽKOBLOKOVÁ ORNÁ PÔDA
MOZAIKA MALOBLOKOVEJ ORNEJ PÔDY, ZÁHRAD, TTP
navrhovaná funkcia: PLOCHY BÝVANIA V RODINNÝCH DOMOCH
lokalita: ZD2-1
rozloha: 0,13 ha
existujúca funkcia: LÚKY A PASIENKY
navrhovaná funkcia: PLOCHY INDIVIDUÁLNEJ REKREÁCIE
lokalita: ZD2-13
rozloha: 0,99 ha
existujúca funkcia: PLOCHY VÝROBY A SKLADOVÉHO HOSPODÁRSTVA
navrhovaná funkcia: PLOCHY VÝROBY A SKLADOVÉHO HOSPODÁRSTVA - NÁVRH
navrhovaná funkcia: PLOCHY BÝVANIA V RODINNÝCH DOMOCH
lokalita: ZD2-11
rozloha: 0,28 ha
existujúca funkcia: VEĽKOBLOKOVÁ ORNÁ PÔDA
navrhovaná funkcia: PLOCHY BÝVANIA V RODINNÝCH DOMOCH
lokalita: ZD2-10
rozloha: 0,19 ha
existujúca funkcia: LÚKY A PASIENKY
navrhovaná funkcia: PLOCHY BÝVANIA V RODINNÝCH DOMOCH
lokalita: ZD2-12
rozloha: 0,07 ha
existujúca funkcia: ZELEŇ VYPLŇOVÁ, IZOLAČNÁ, OCHRANNÁ
navrhovaná funkcia: PLOCHY BÝVANIA V RODINNÝCH DOMOCH
MAPOVÝ PODKLAD © GKÚ, BRATISLAVA
STAV NÁVRH
HRANICE
ŠTÁTNA HRANICA
HRANICA KATASTRÁLNEHO ÚZEMIA
HRANICA ZASTAVANÉHO ÚZEMIA K 1.1.1990
HRANICA ZASTAVANÉHO ÚZEMIA
OBJEKTY PAMIATKOVÉHO ZÁUJMU
NÁRODNÁ KULTÚRNA PAMIATKA
OBJEKT S PAMIATKOVOU HODNOTOU MEZAPISANÝ V ÚZPF SR
POMNÍK, BOŽIA MUKA
ZVONICA
OCHRANA PRÍRODY
HRANICA CHKO
PRÍRODNÁ PAMIATKA
PRÍRODNÁ REZERVÁCIA
ÚZEMIE EURÓPSKEHO VÝZNAMU
MOKRAD RESOLUÁLNEHO VÝZNAMU
FUNKČNÉ PLOCHY
PLOCHY BÝVANIA V RODINNÝCH DOMOCH
PLOCHY BÝVANIA V RODINNÝCH DOMOCH - VÝHĽAD
PLOCHY BÝVANIA V BYTOVÝCH DOMOCH
OBČIANSKA VYBAVENOSŤ
PLOCHY POĽNOHOSPODÁRSKEJ VÝROBY
PLOCHY VÝROBY A SKLADOVÉHO HOSPODÁRSTVA
PLOCHY ODPADOVÉHO HOSPODÁRSTVA
PLOCHY ŠPORTU
PLOCHY INDIVIDUÁLNEJ REKREÁCIE
PLOCHY REKREAČNEJ ZELENE
CINTORÍN
ZELEŇ VYPLŇOVÁ, IZOLAČNÁ, OCHRANNÁ
ZELEŇ LÍNIOVÁ
MOZAIKA MALOBLOKOVEJ ORNEJ PÔDY, ZÁHRAD, TTP
VEĽKOBLOKOVÁ ORNÁ PÔDA
LÚKY A PASIENKY
KRAJINNÁ ZELEŇ
BONITOVANÉ PÔDNO-EKOLOGICKÉ JEDNOTKY (BPEJ)
REGISTROVANÉ ZDROJY
VODNÉ PLOCHY A TOKY
OCHRANNÉ PÁSMO POĽNOHOSPODÁRSKEJ VÝROBY
OCHRANNÉ PÁSMO LESA
STAV NÁVRH ZD2
HRANICA ZASTAVANÉHO ÚZEMIA
PLOCHY BÝVANIA V RODINNÝCH DOMOCH
PLOCHY INDIVIDUÁLNEJ REKREÁCIE
PLOCHY ODPADOVÉHO HOSPODÁRSTVA
KOMUNIKÁCIA
KOMUNIKÁCIA NA ZRUŠENIE
CYKLISTICKÉ TRASY
ZELEŇ VYPLŇOVÁ, IZOLAČNÁ, OCHRANNÁ
VN 22kV VEDENIE
OCHRANNÉ PÁSMO CESTY
OCHRANNÉ PÁSMO TECHNICKEJ INFRAŠTRUKTÚRY
STREDNÉ ZDROJE ZNEČISTENIA OVZDUŠIA
VEREJNOPROSPEŠNÉ STAVBY
01 KOMUNIKÁCIA
MOST
01b CYKLOTRASY
VN 22kV VEDENIE
02 TRAFOSTANICA
04 TELEKOMUNIKÁCIE
05 STL PLYNOVOD
06 VODOVOD
07 KANALIZÁCIA
ŠPORTOVÉ IHRISKO
MINERÁLNY PRAMEŇ
BYTANIE V BYTOVÝCH DOMOCH
13 KOMPOSTÁREŇ
STAV NÁVRH ZD1
PLOCHY BÝVANIA V RODINNÝCH DOMOCH
PLOCHY BÝVANIA V BYTOVÝCH DOMOCH
OBČIANSKA VYBAVENOSŤ
PLOCHY ŠPORTU
PLOCHY INDIVIDUÁLNEJ REKREÁCIE
PLOCHY VÝROBY A SKLADOVÉHO HOSPODÁRSTVA
KOMUNIKÁCIA
ÚČELOVÁ KOMUNIKÁCIA
CYKLISTICKÉ TRASY
ZELEŇ VYPLŇOVÁ, IZOLAČNÁ, OCHRANNÁ
SKLÁDKA UPRAVENÁ (PRÍKRYTIE, TERÉNNE ÚPRAVY A POD.)
PRAVDEPODOBNÁ ENVIRONMENTÁLNA ZÁŤAŽ
VN 22kV VEDENIE
TRAFOSTANICA
TRAFOSTANICA NA REKONŠTRUKCIU
OCHRANNÉ PÁSMO CINTORÍNA
STAV NÁVRH
TECHNICKÉ VYBAVENIE
PLOCHY TECHNICKEJ INFRAŠTRUKTÚRY
VN 22kV VEDENIE
TRAFOSTANICA
TRAFOSTANICA NA REKONŠTRUKCIU
OPTICKÝ KÁBEL
RSU
ZÁKLADOVÁ STANICA MOBILNÉHO OPERÁTORA
PRAMEŇ MINERÁLNEJ VODY
POŽIARNA NÁDRŽ
PHO VODNÝCH ZDROJOV
ODVODNENIE
ODVODŇOVACÍ KANÁL
OCHRANNÉ PÁSMA VŠETKÝCH DRUHOV
DOPRAVNÉ VYBAVENIE
ZBERNÉ KOMUNIKÁCIE
OBSLUŽNÉ KOMUNIKÁCIE
ÚČELOVÉ KOMUNIKÁCIE
TURISTICKÉ TRASY
CYKLISTICKÉ TRASY
SYSTEMOVÉ PLOCHY STATICKEJ DOPRAVY - PARKOVISKÁ
ZASTÁVKY PRIMESTSKEJ AUTOBUSOVEJ HD
IZOCHRONA PEŠEJ DOSTUPNOSTI ZASTÁVOK PHD
HLAVNÉ DOPRAVNÉ VSTUPY DO ÚZEMIA
OCHRANNÉ PÁSMO DOPRAVNEJ INFRAŠTRUKTÚRY
VEREJNOPROSPEŠNÉ STAVBY
01 KOMUNIKÁCIE
01b VN 22kV VEDENIE
02 TRAFOSTANICA
04 TELEKOMUNIKÁCIE
05 STL PLYNOVOD
06 VODOVOD
07 KANALIZÁCIA
08 POŽIARNA NÁDRŽ
09 CINTORÍN
10 REGULÁCIA POTOKA
0 100 200 300 400 500 1000 [m]
ZMENY A DOPLNKY č.2 - NÁVRH
HORNÁ SÚČA
ÚZEMNÝ PLÁN OBCE
KOMPLEXNÝ VÝKRES PRIESTOROVÉHO USPORIADANIA A FUNKČNÉHO VYUŽÍVANIA ÚZEMIA
2a
M 1 : 5 000